


Gemarkung: Holzgerlingen

Lageplan

Zeichnerischer Teil zum Bauantrag gem. §4 LBOVVO

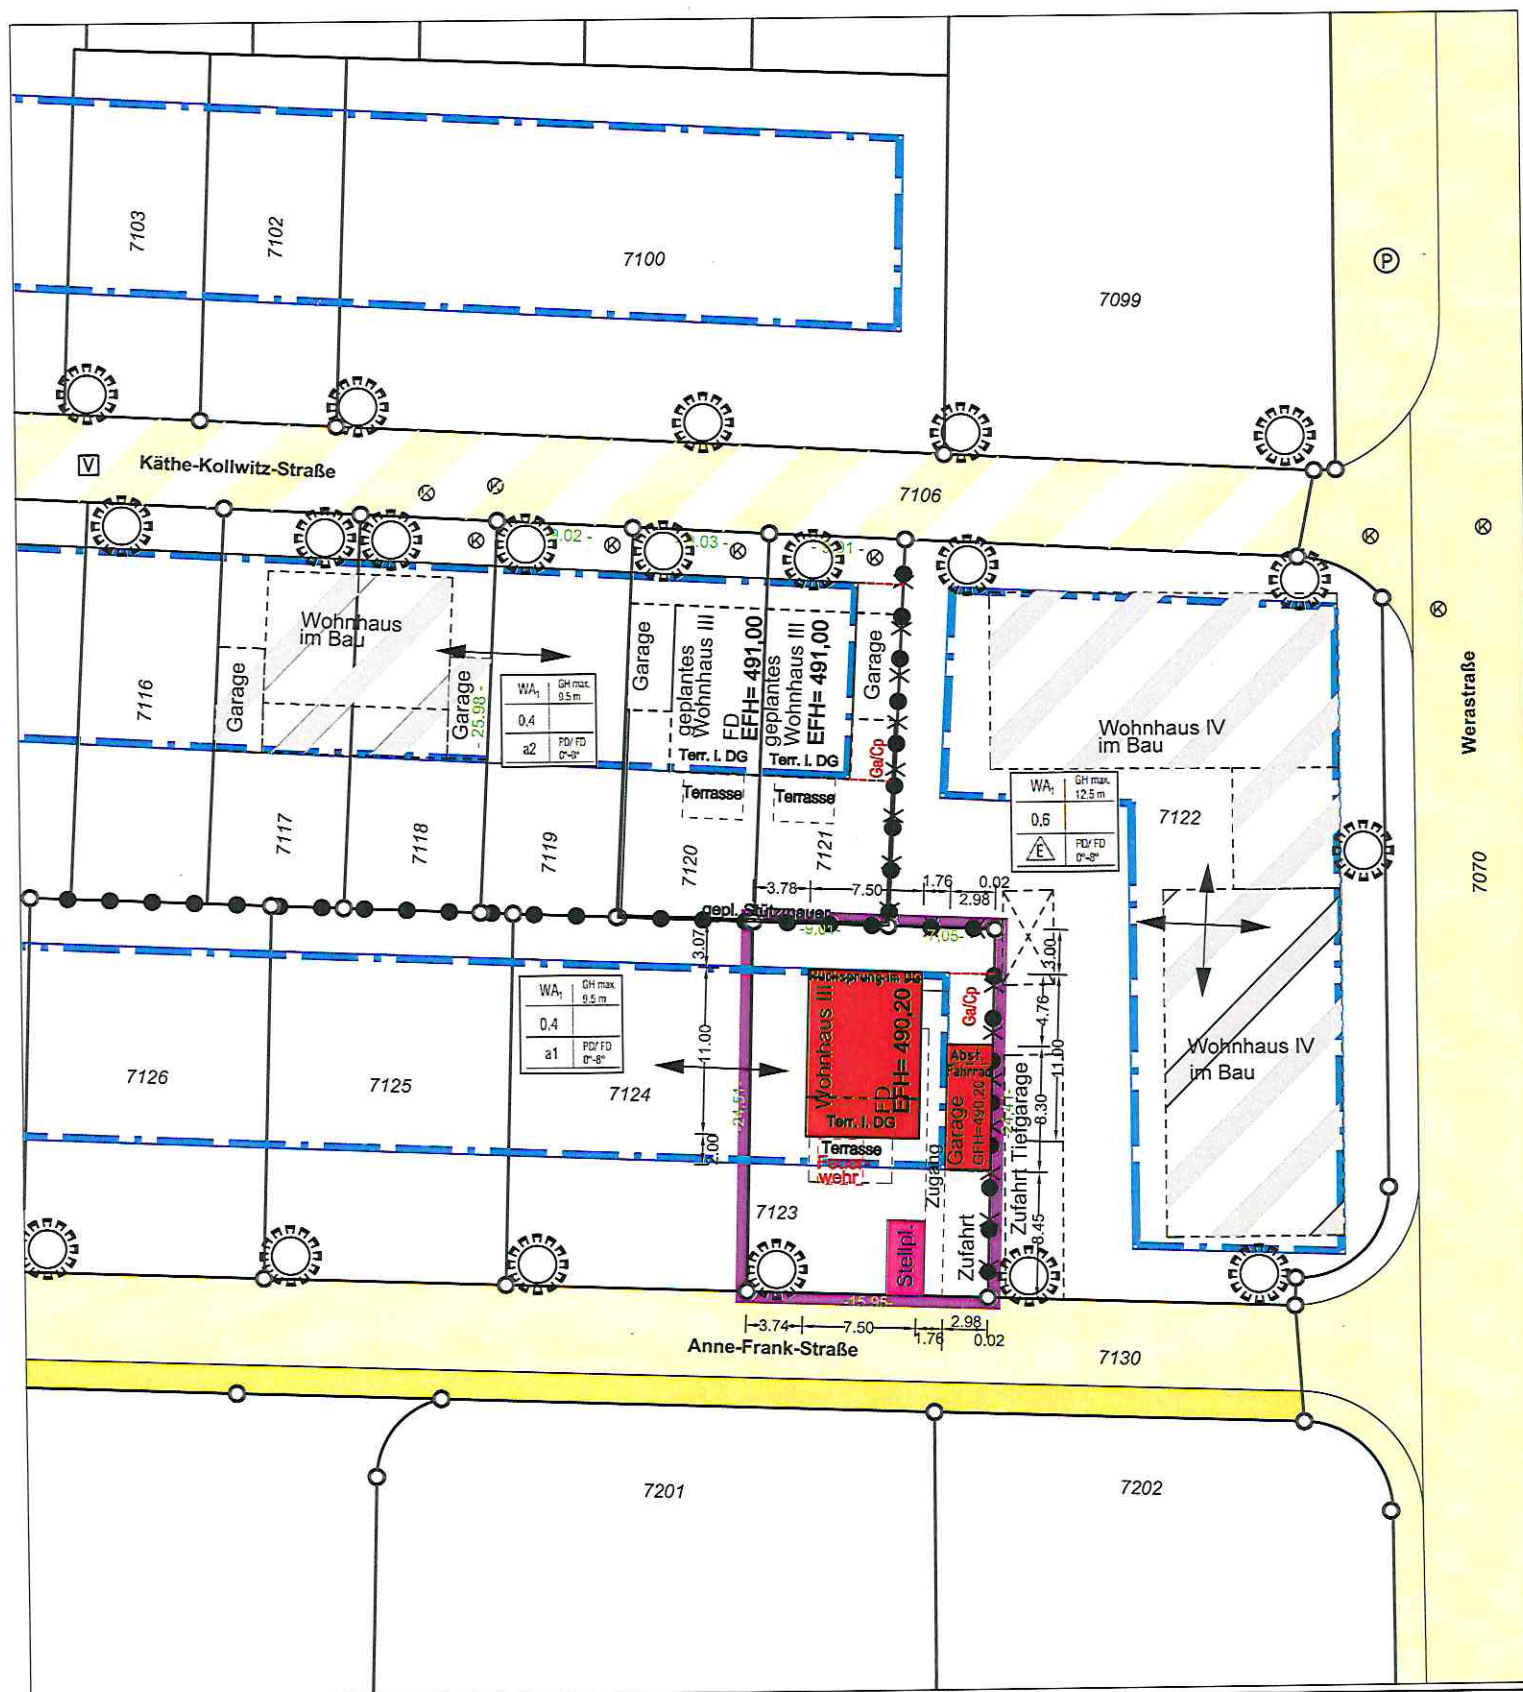

Maßstab 1 : 500

Eventuell im Baugrundstück vorhandene Versorgungsleitungen sind nicht dargestellt

Dipl.-Ing. (FH) Vermessung- und Geoinformatik
Sachverständiger nach §5(2) LBOVVO

Seestraße 12/1, 72631 Aichtal
Tel.: 0172 / 611 2934 email: olaf.klein@arcor.de