


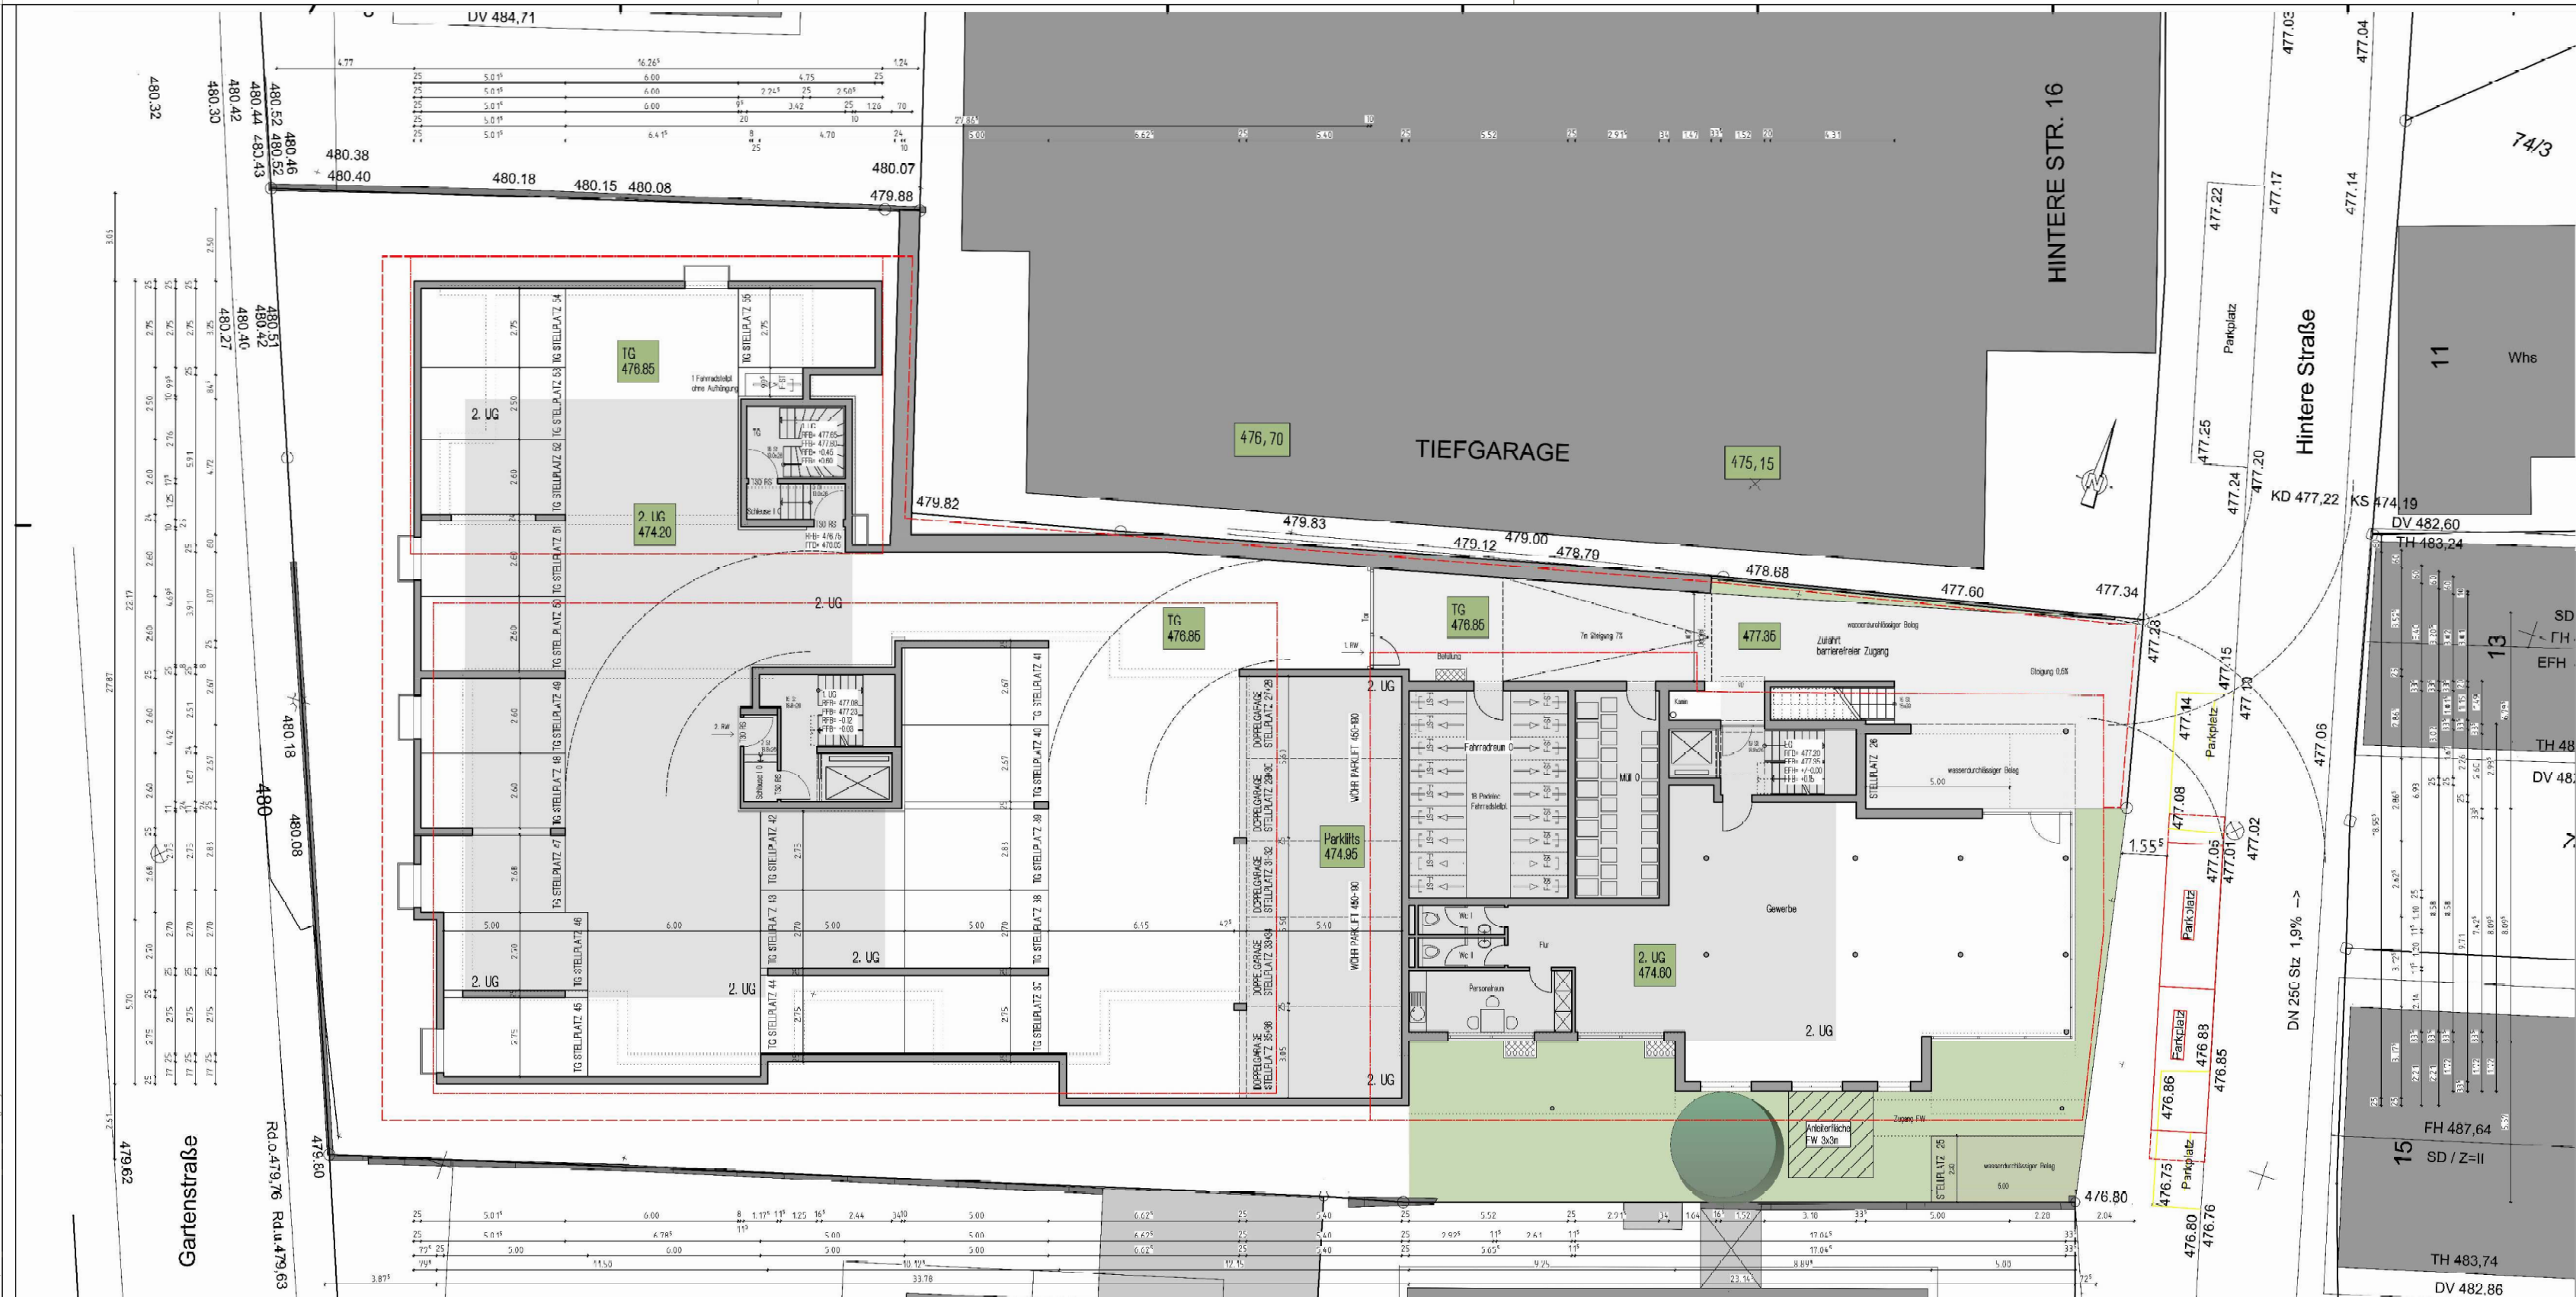

Stadt Holzgerlingen

Vorhabenbezogener Bebauungsplan inkl. Vorhaben- und Erschließungsplänen und örtl. Bauvorschriften

"Hintere Straße II"

Vorhaben- und Erschließungsplan 3/10 - Tiefgarage / Erdgeschoss (29.10.2021)

Entwurf vom 07.12.2021

Maßstab 1:200

(Änderungen der Grundrisse und Zuschnitte innerhalb der Gebäude sind zulässig.)

Bauleitplanung:

Vorhabenträger:

Vorhabenplanung:

