
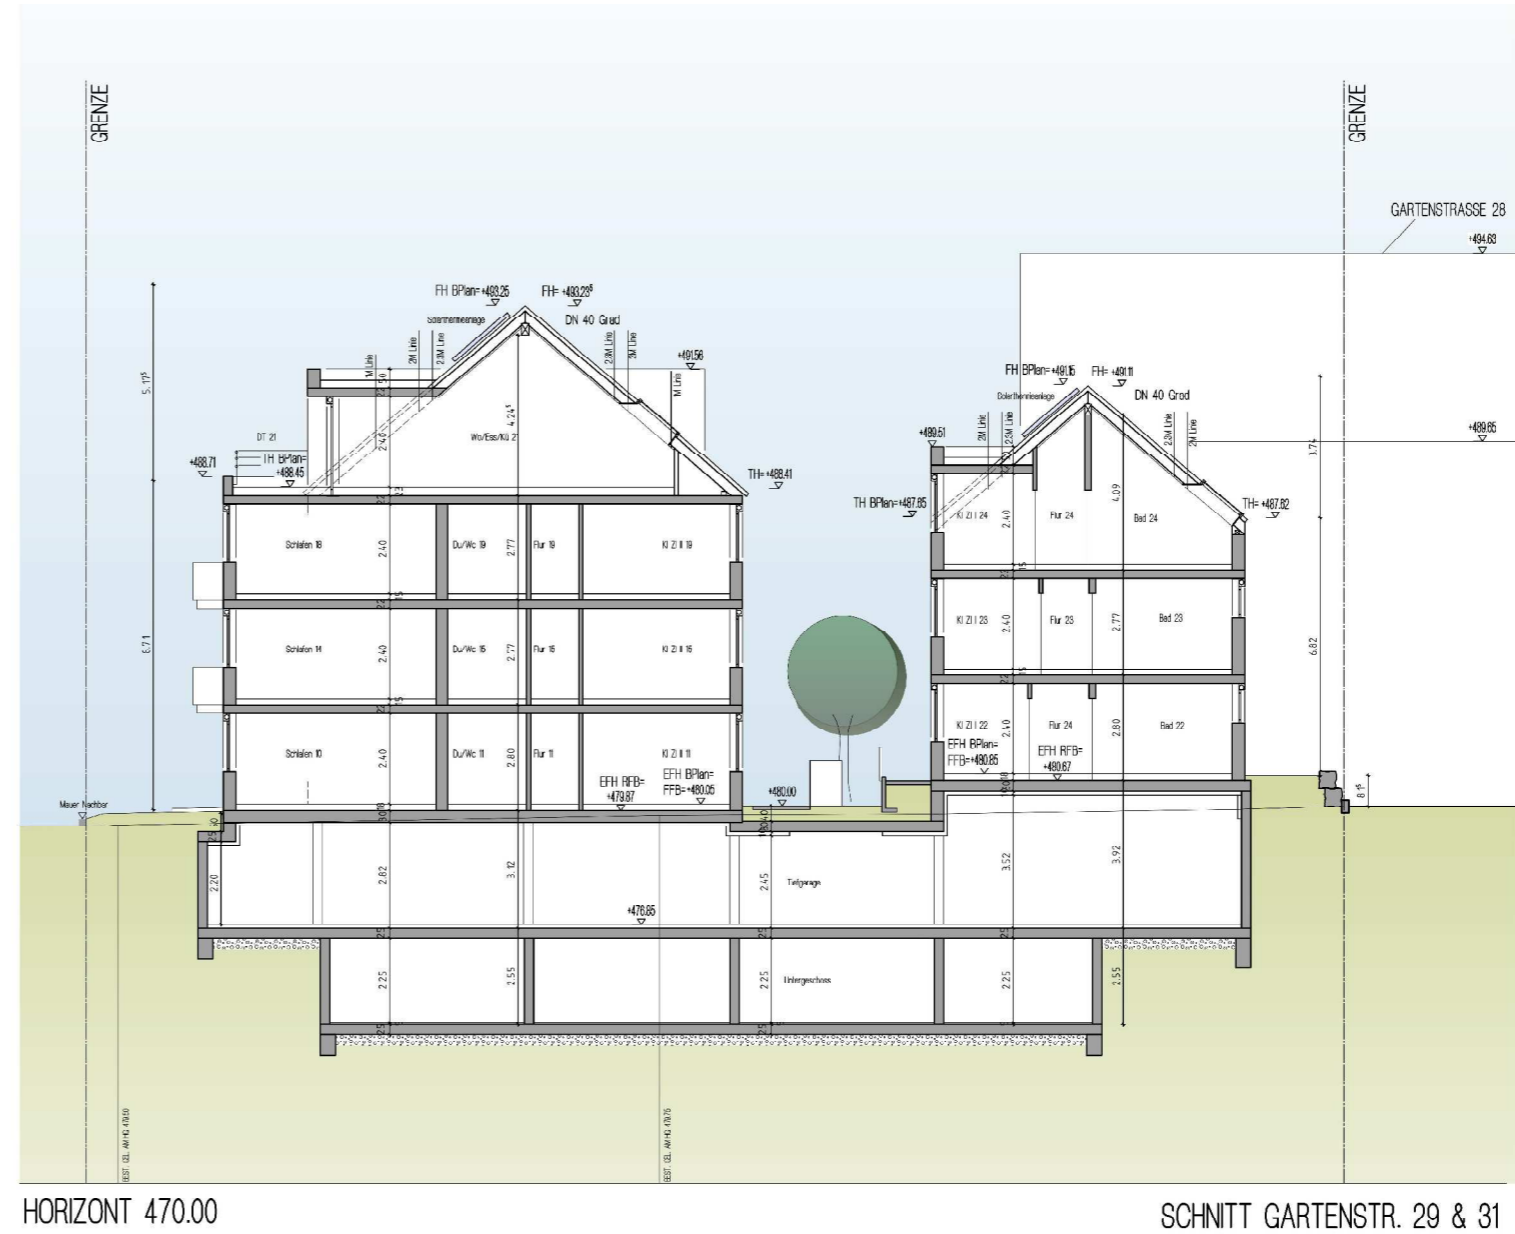


S:\daten\STADT-LR177 Holzgerlingen\177-046 BP Hintere Straße II\BP\02_eEBP-Plan\BP_Hintere-Straße-II_UTM_eE.dwg Layout: VEP

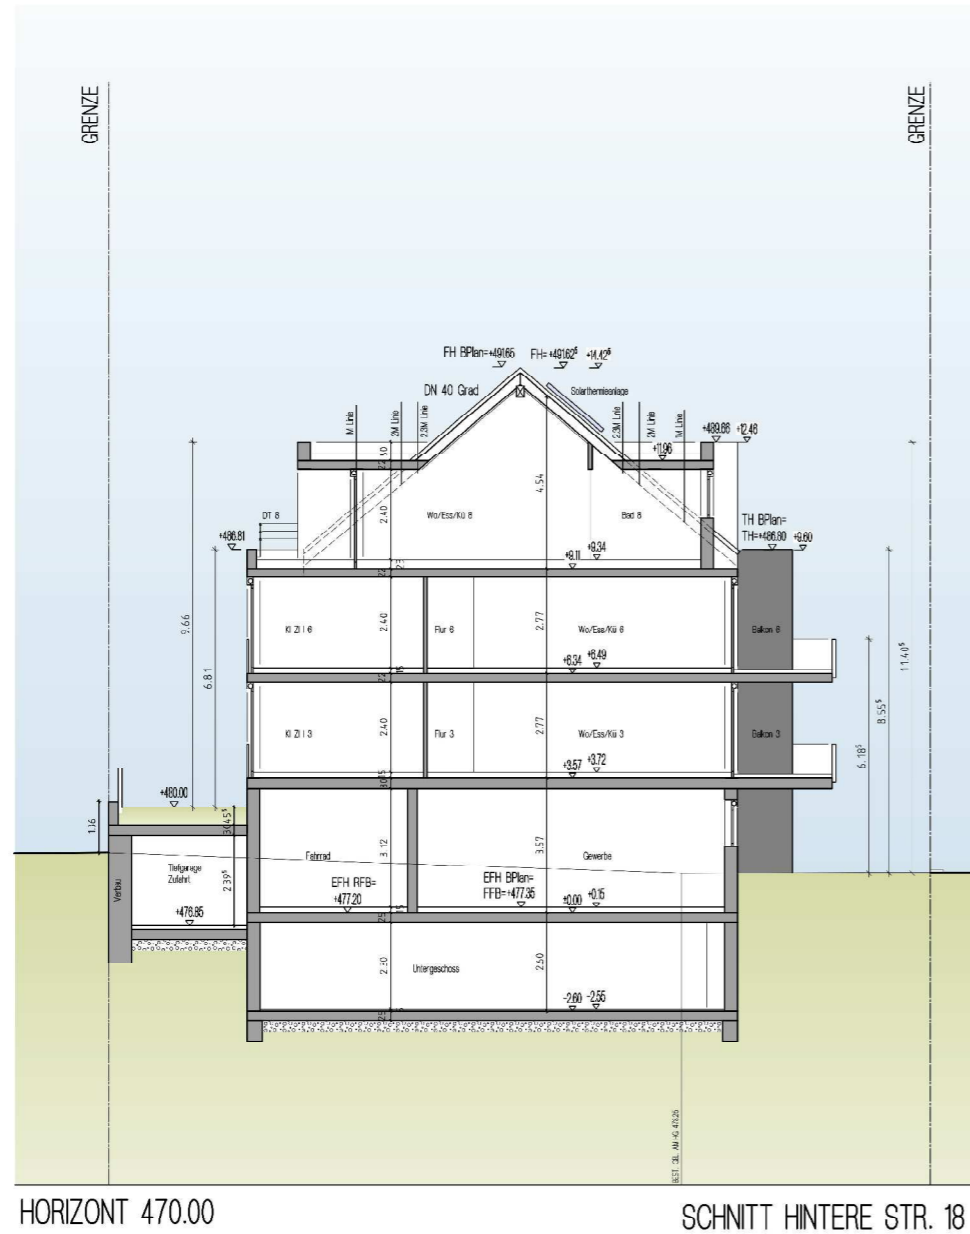

Bauleitplanung:

baldauf
ARCHITEKTEN
STADTPLANER

Baldauf Architekten und Stadtplaner GmbH
Geschäftsführer: Prof. Dr. Ing. Gerd Baldauf
Schreiberstraße 27 · 70199 Stuttgart
Tel. 0711 967 87-0 · Fax 0711 967 87-22
www.baldaufarchitekten.de · info@baldaufarchitekten.de

Vorhabenträger:

BB

BB WOHNBAU
BÖBLINGEN

Vorhabenplanung:

planungsgruppe S

|||||

Stadt Holzgerlingen

Vorhabenbezogener Bebauungsplan inkl. Vorhaben- und Erschließungsplänen und örtl. Bauvorschriften

"Hintere Straße II"

Vorhaben- und Erschließungsplan 9/10 - Schitte (29.10.2021)

Entwurf vom 07.12.2021

Maßstab 1:200

(Änderungen der Grundrisse und Zuschnitte innerhalb der Gebäude sind zulässig.)