



S:\daten\STADT-LP177 Holzgerlingen\177-046 BP Hintere Straße II\BP\02_eEBP-Plan\VPB_Hintere-Straße-II_UTM_eEdwg/Layout-VEP

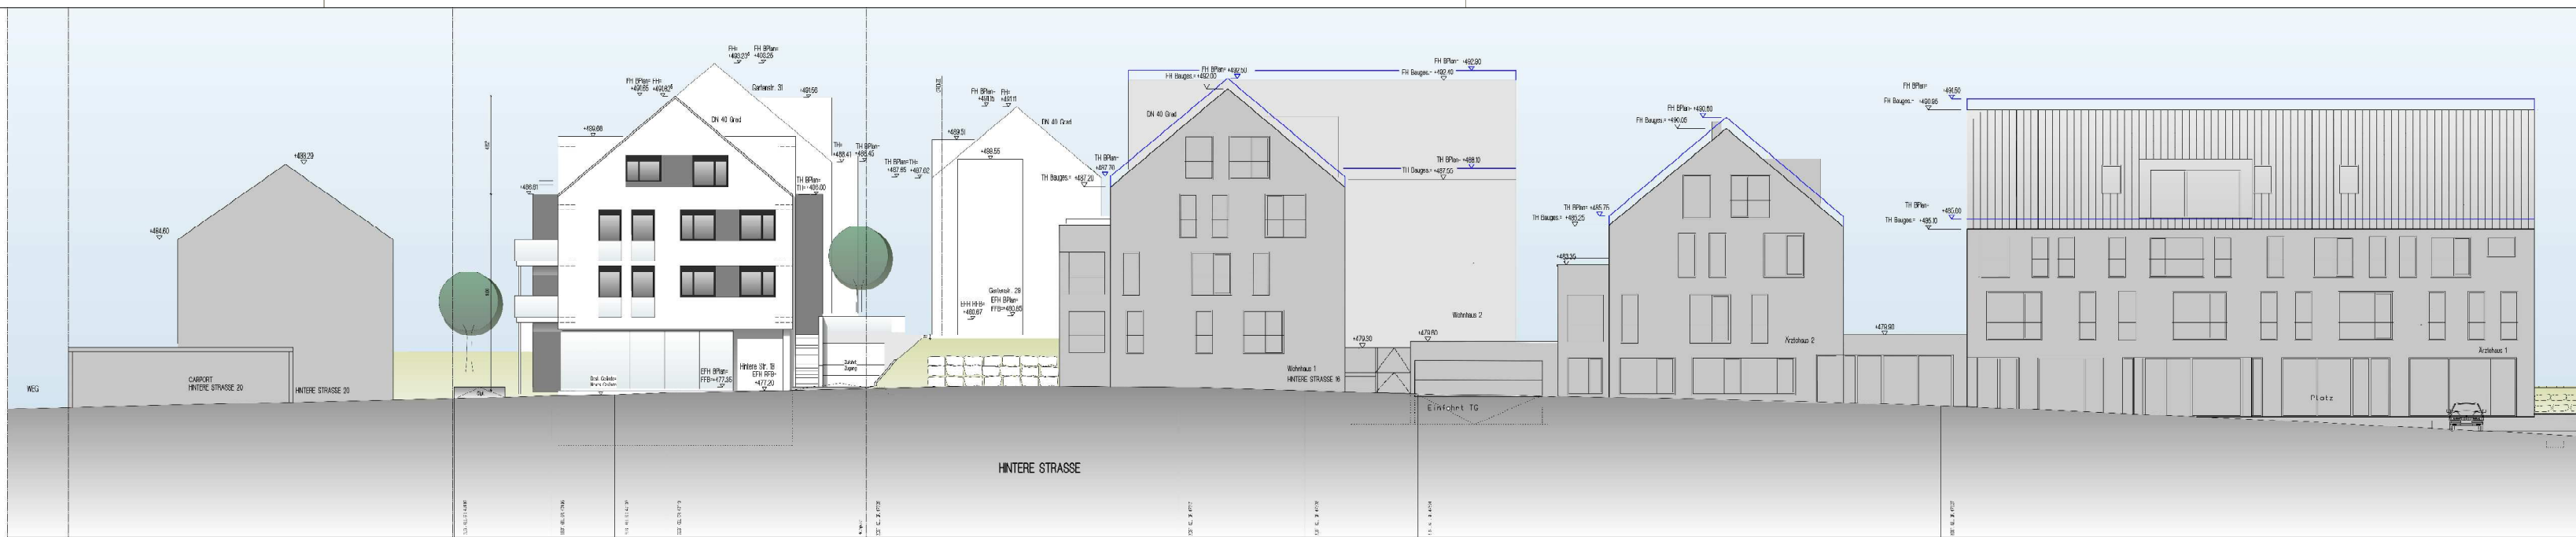

HORIZONT 470.00

STRASSENABWICKLUNG
HINTERE STRASSE

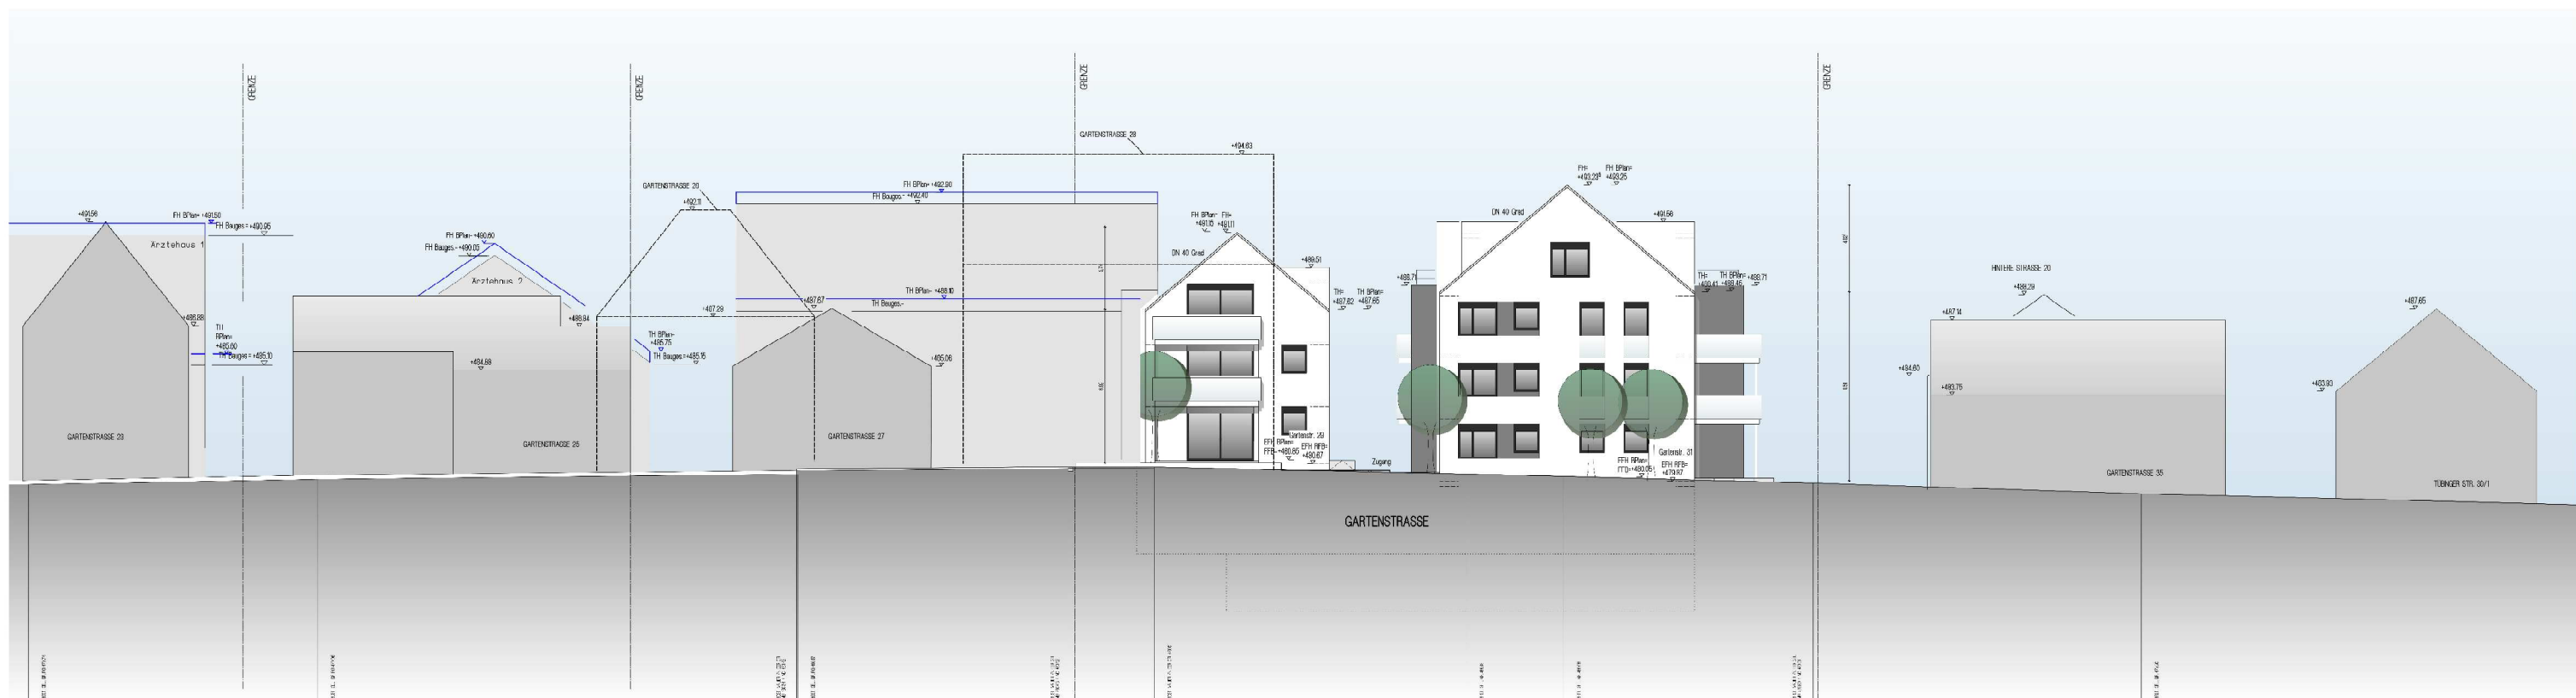

HORIZONT 470.00

STRASSENABWICKLUNG
GARTENSTR.

Bauleitplanung:

baldauf
ARCHITEKTEN
STADTPLANER

Baldauf Architekten und Stadtplaner GmbH
Geschäftsführer: Prof. Dr. Ing. Gerd Baldauf
Schreiberstraße 27 · 70199 Stuttgart
Tel. 0711 967 87-0 · Fax 0711 967 87-22
www.baldaufarchitekten.de · info@baldaufarchitekten.de

Vorhabenträger:



Vorhabenplanung:

planungsgruppe S
| | | | |

Stadt Holzgerlingen

Vorhabenbezogener Bebauungsplan inkl. Vorhaben- und Erschließungsplänen und örtl. Bauvorschriften

"Hintere Straße II"

Vorhaben- und Erschließungsplan 10/10 - Ansichten Ost und West (29.10.2021)

Entwurf vom 07.12.2021

Maßstab 1:200

(Änderungen der Grundrisse und Zuschnitte innerhalb der Gebäude sind zulässig.)