



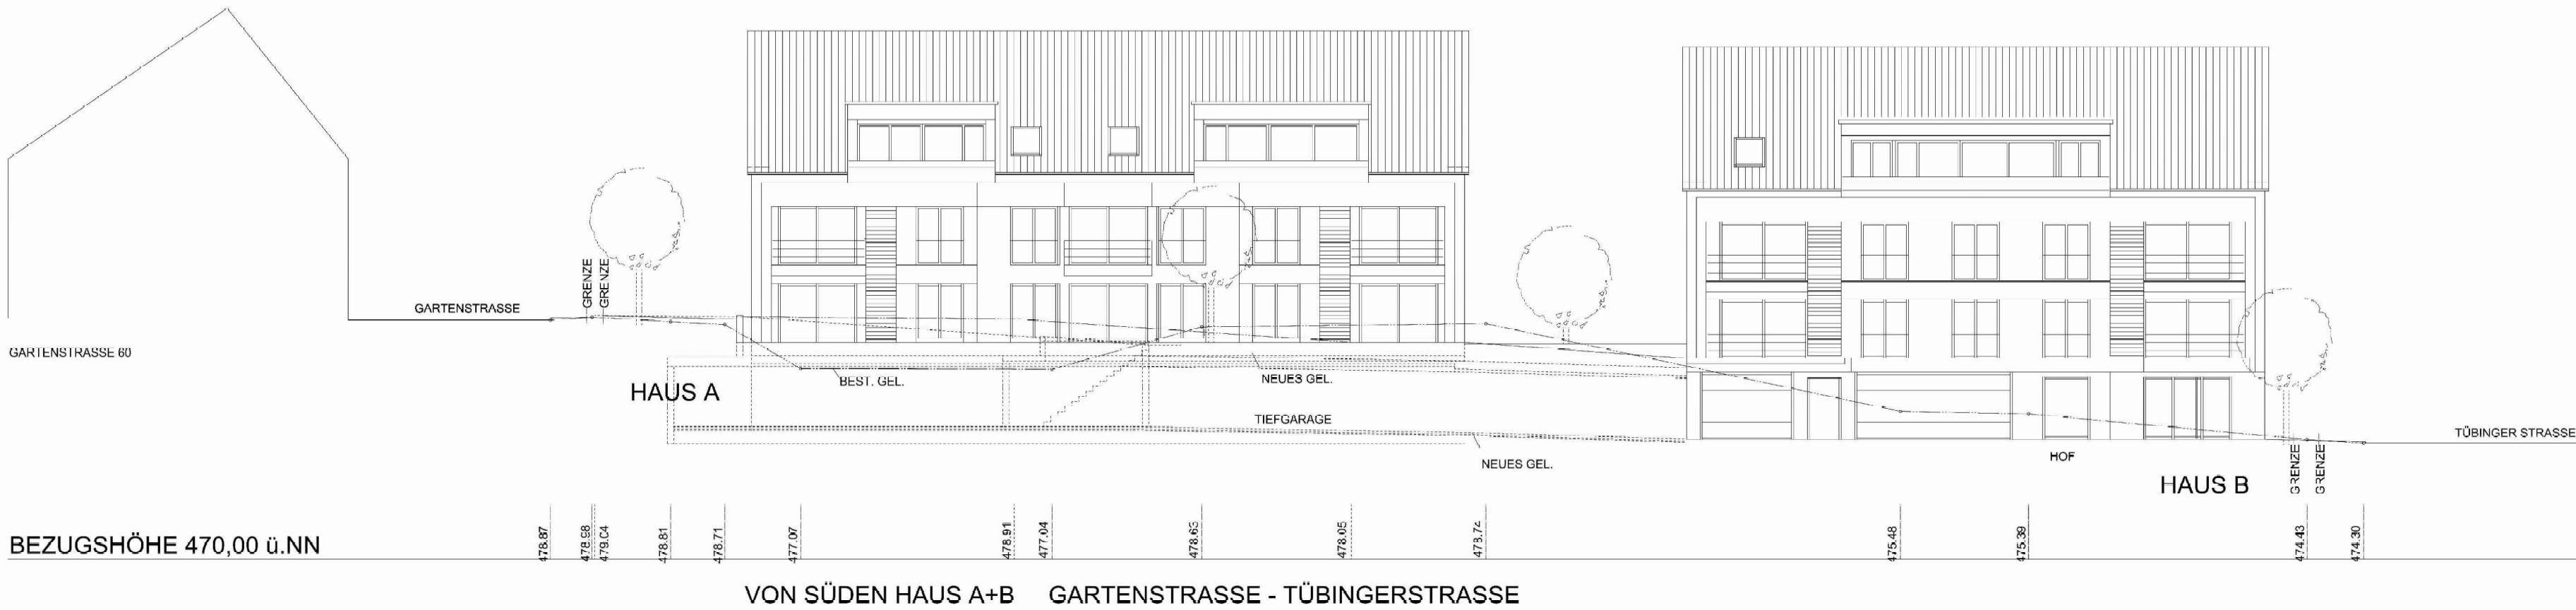

VON SÜDEN HAUS A+B GARTENSTRASSE - TÜBINGERSTRASSE

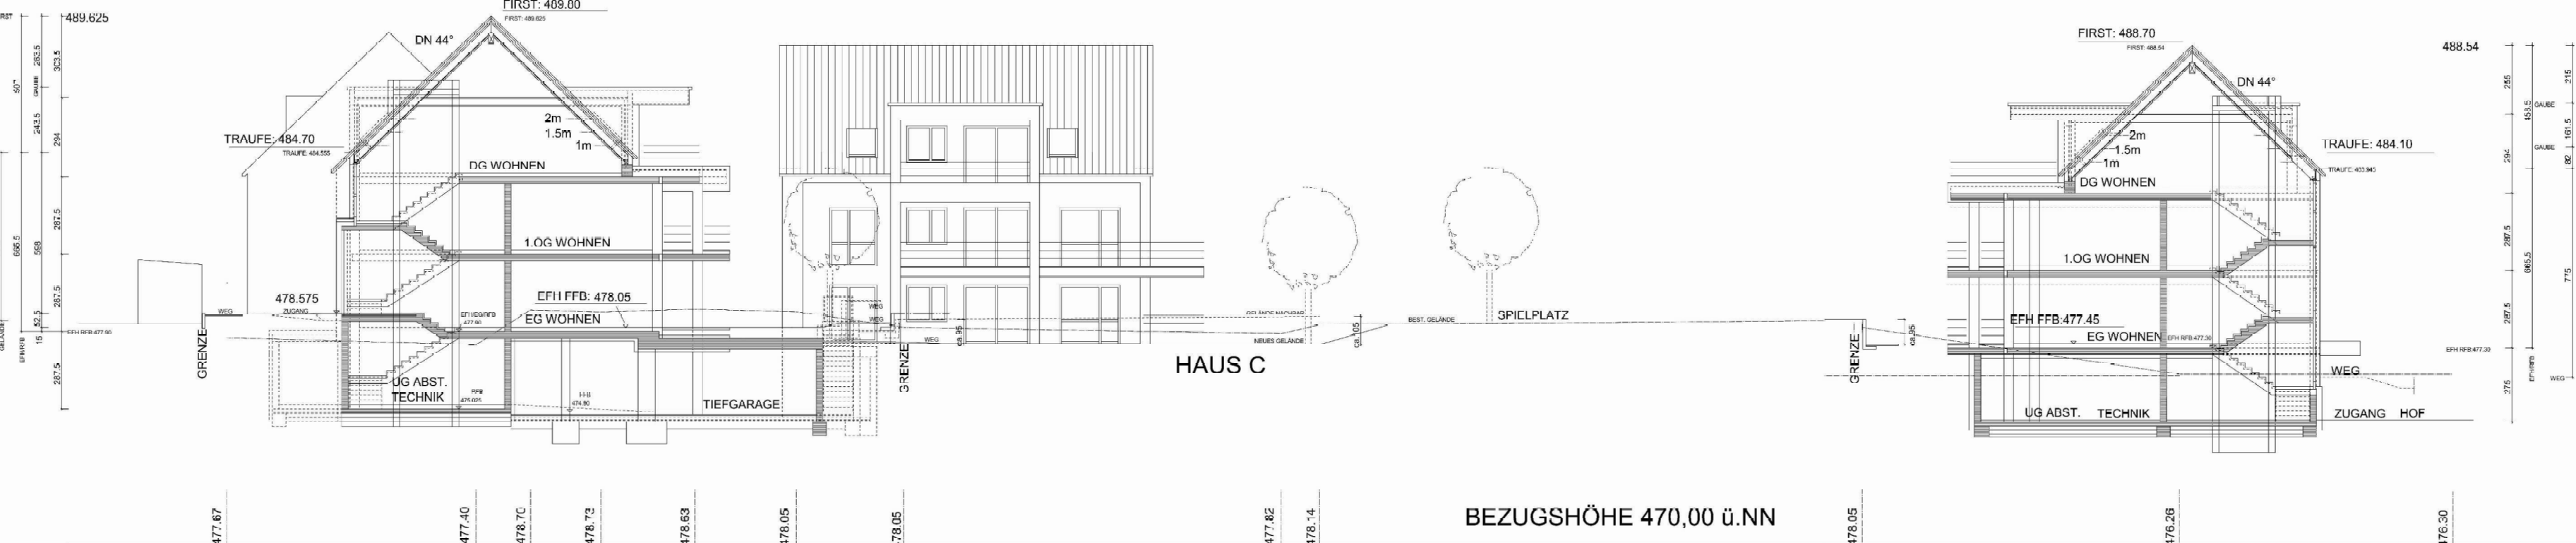

SCHNITT HAUS A VON WESTEN HAUS C SCHNITT HAUS C



VON WESTEN HAUS A VON SÜDEN HAUS C

S:\daten\STADT-PLAN\77-045 BP-Tübinger-Straße 1. Änderung\BP-03_SBP-plan\VP_Tübinger-Straße 1. Änderung\UTM_S-Bau-Layout_VP

Bauleitplanung:

baldauf
ARCHITEKTEN
STADTPLANER

Baldauf Architekten und Stadtplaner GmbH
Gartenstraße 17 · 72076 Stuttgart
Tel. 0711 907 87-0 · Fax 0711 907 87-22
www.baldauf-architekten.de · info@baldauf-architekten.de

Vorhabenträger:

HÄMMERLE WOHNEN GmbH
Jochen Lupold

Vorhabenplanung:

Stadt Holzgerlingen

Vorhabenbezogener Bebauungsplan inkl. Vorhaben- und Erschließungsplänen und örtl. Bauvorschriften
"Tübinger Straße / Stäuchle - 1. Änderung"

Vorhaben- und Erschließungsplan 7/8 - Ansicht S+W Schnitte A + C (15.10.2021)

vom 21.06.2022

Maßstab 1:200

(Änderungen der Grundrisse und Zuschnitte innerhalb der Gebäude sind zulässig.)