


S:\daten\STADT-LP1177 Holzgerlingen\177-045 BP Tübinger Straße 1. Änderung\BP03 SJB-PlanVBP Tübinger-Straße Sbauchle 1Aend UTM S.dwg Layout VEP

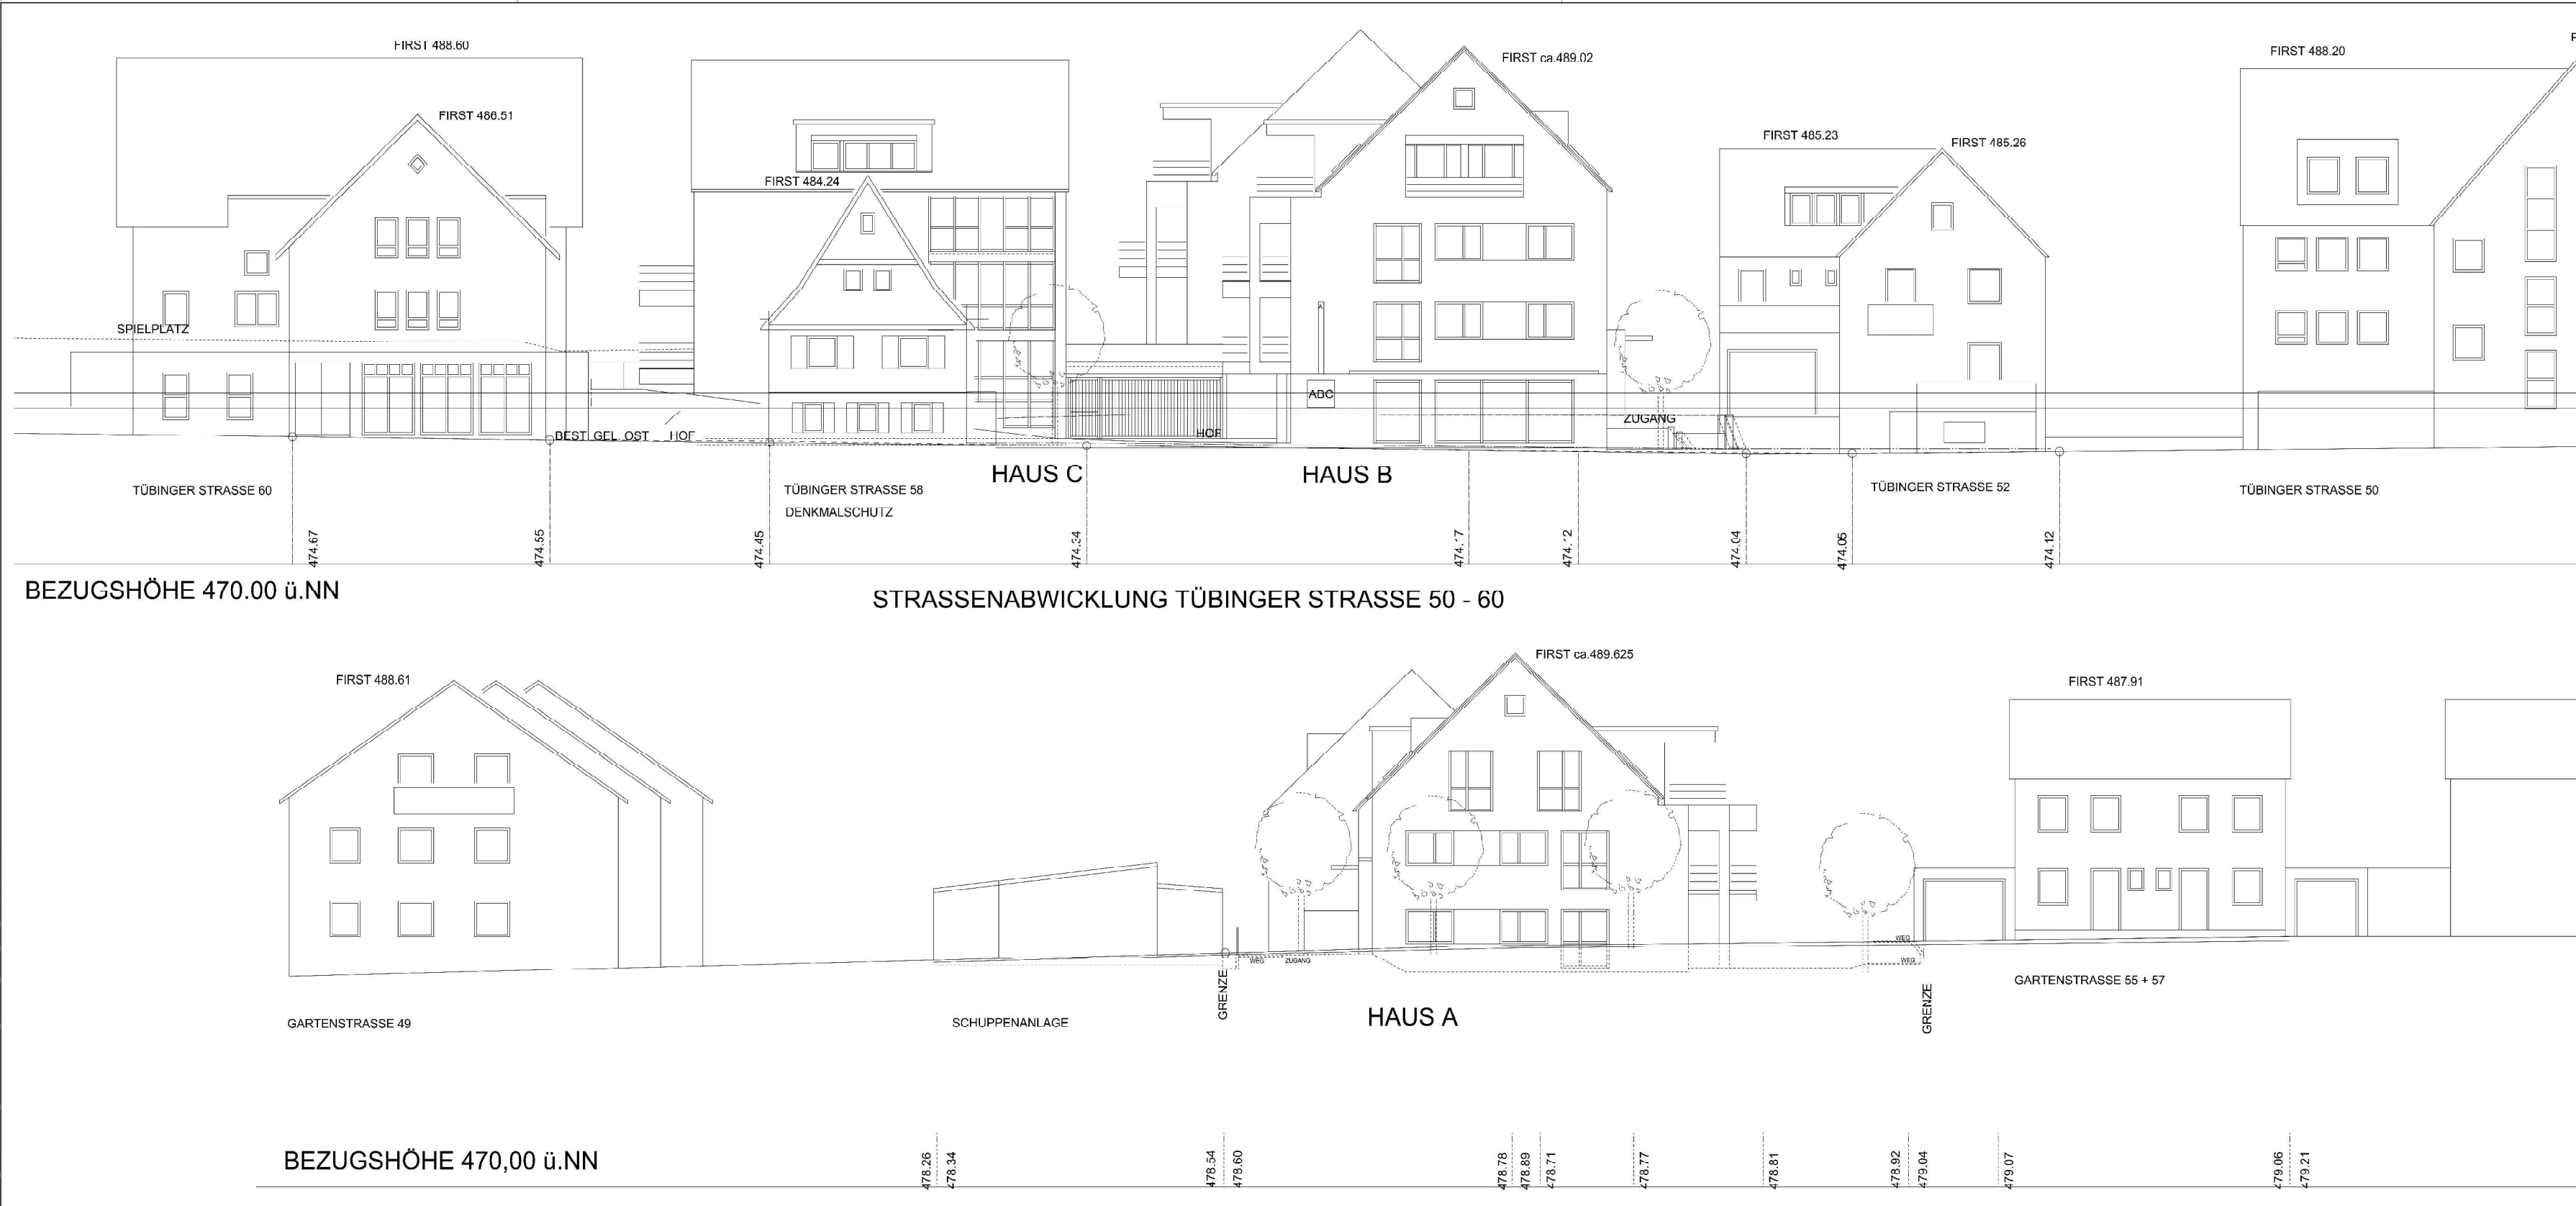

Bauleitplanung:



Vorhabenträger:

HÄMMERLE WOHNEN GmbH
Jochen Lupold

Vorhabenplanung:



Stadt Holzgerlingen

Vorhabenbezogener Bebauungsplan inkl. Vorhaben- und Erschließungsplänen und örtl. Bauvorschriften

"Tübinger Straße / Stäuchle - 1. Änderung"

Vorhaben- und Erschließungsplan 8/8 - Straßenabwicklung (15.10.2021)

vom 21.06.2022

Maßstab 1:200

(Änderungen der Grundrisse und Zuschnitte innerhalb der Gebäude sind zulässig.)