


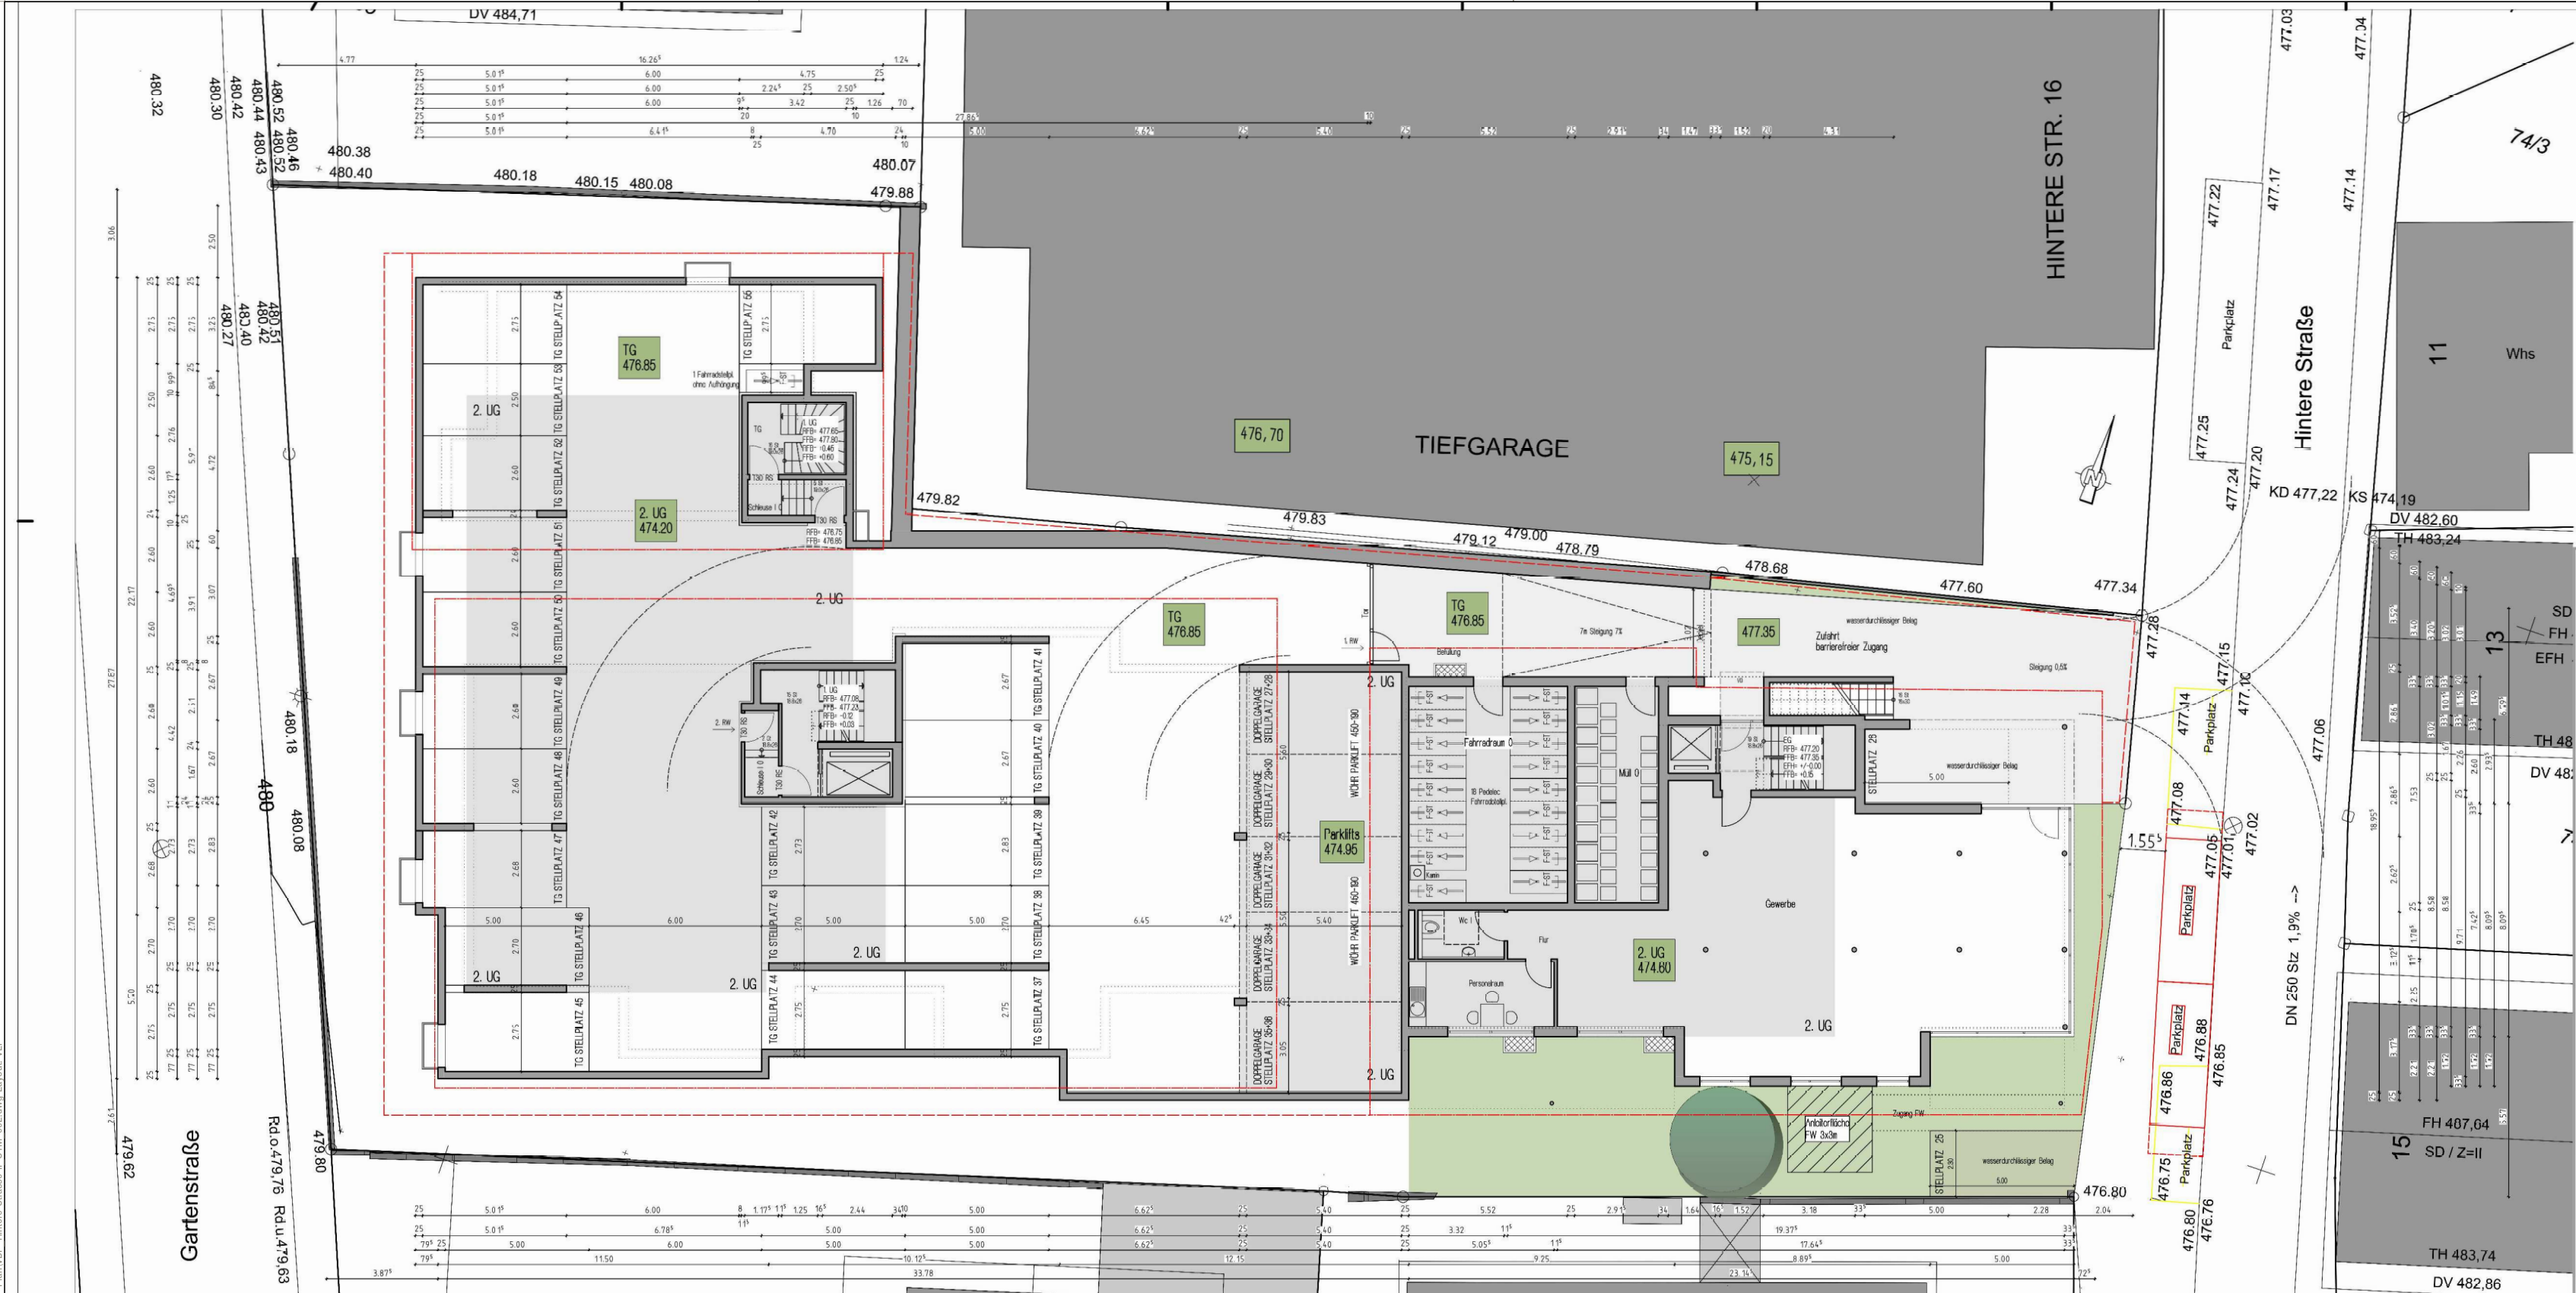

Stadt Holzgerlingen

Vorhabenbezogener Bebauungsplan inkl. Vorhaben- und Erschließungsplänen und örtl. Bauvorschriften

"Hintere Straße II"

Vorhaben- und Erschließungsplan 3/10 - Tiefgarage / Erdgeschoss (01.06.2022)

Erneuter Entwurf vom 20.09.2022

Maßstab 1:200

(Änderungen der Grundrisse und Zuschnitte innerhalb der Gebäude sind zulässig.)

Bauleitplanung:



Vorhabenträger:



Vorhabenplanung:

