



S:\daten\STADT-L\177 Holzgerlingen\177-046 BP Hintere Straße II\BP\03 eef-BP-PlanVBP\_Hintere-Straße-II\_UTM\_eef.dwg Layout: VEP

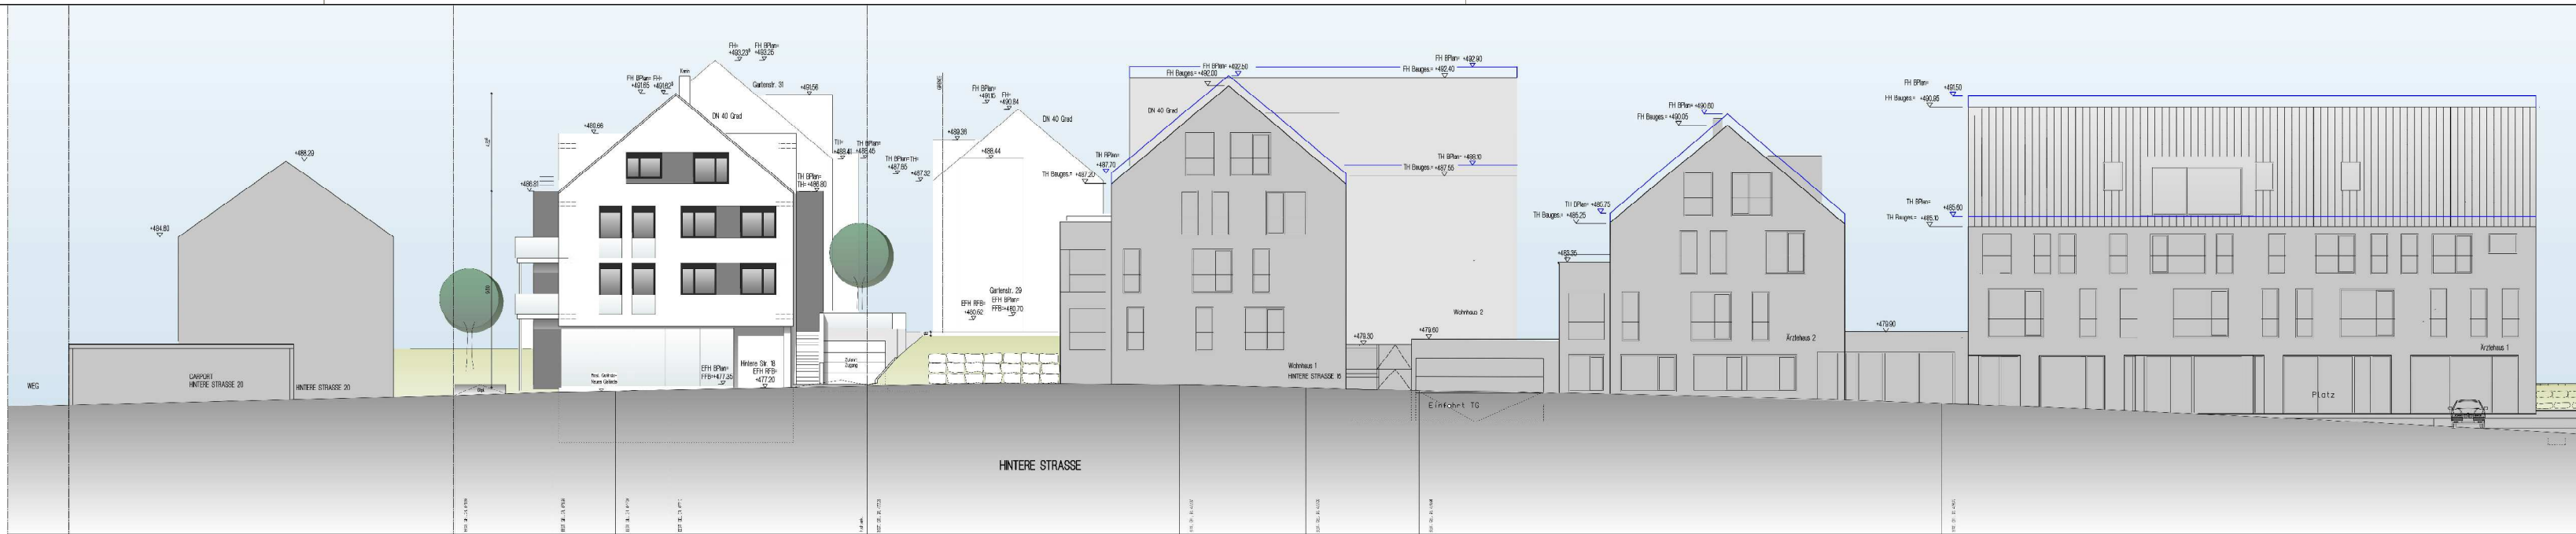

HORIZONT 470.00

STRASSENABWICKLUNG  
HINTERE STRASSE

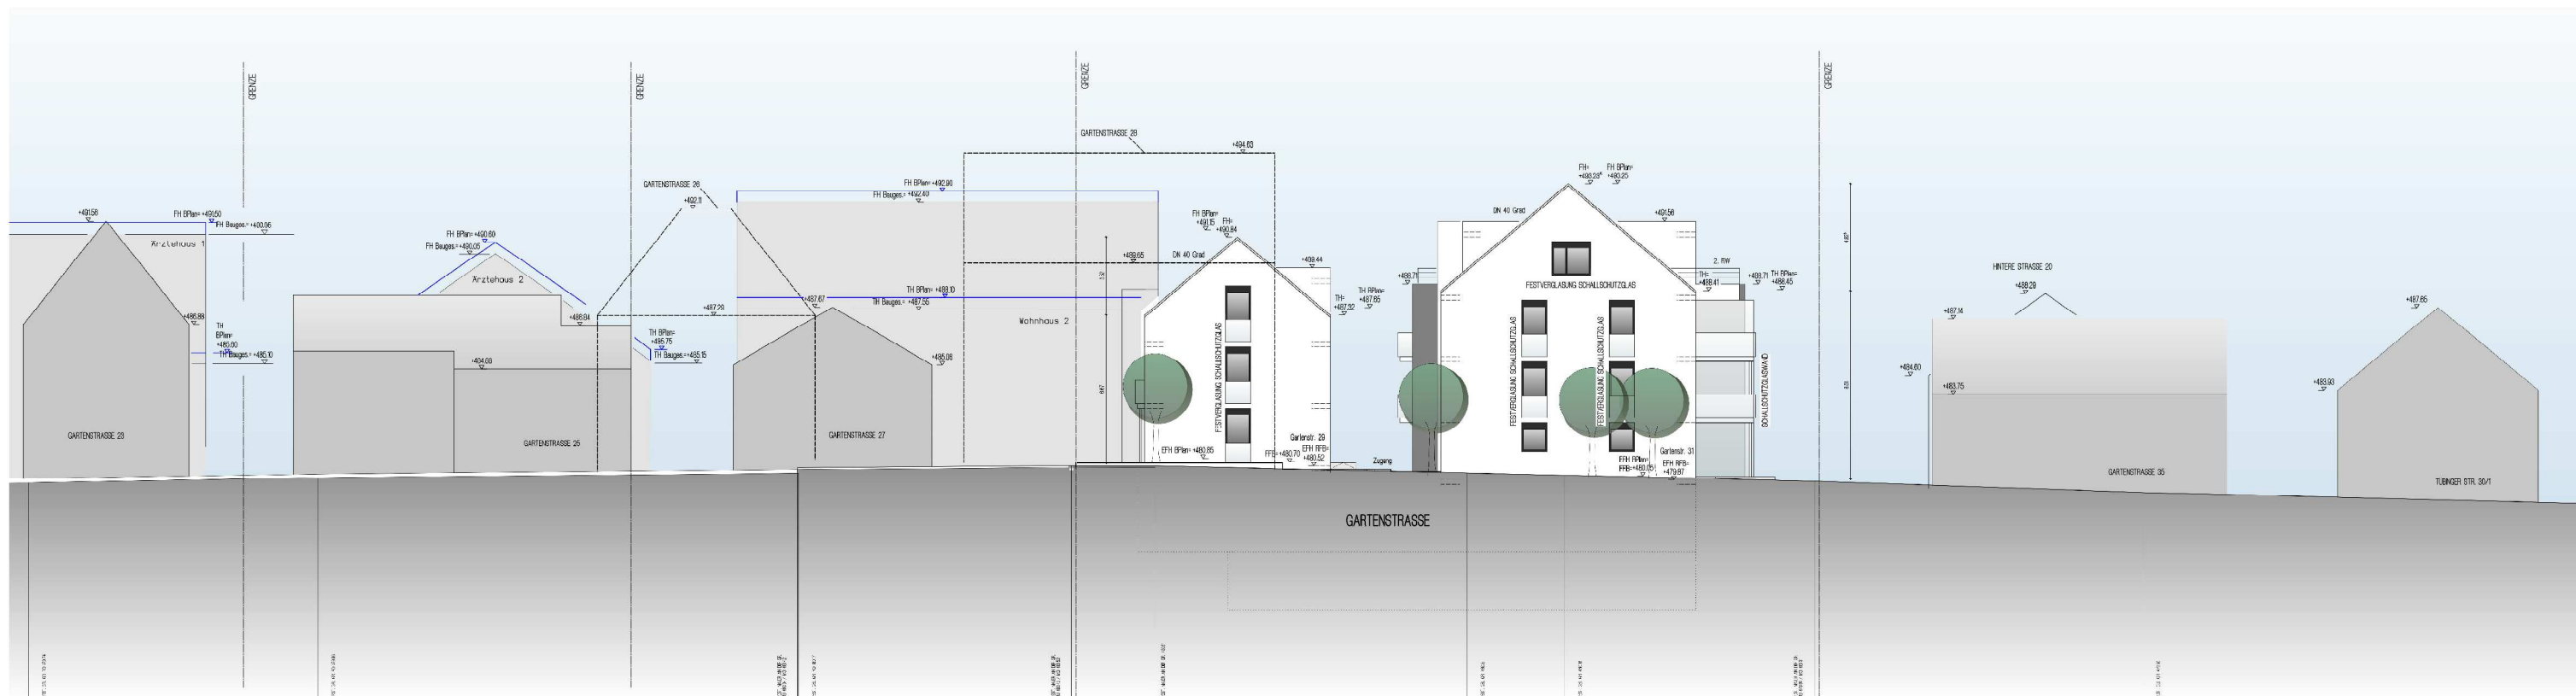

HORIZONT 470.00

STRASSENABWICKLUNG  
GARTENSTR.

Bauleitplanung:

**baldauf**  
ARCHITEKTEN  
STADTPLANER

Baldauf Architekten und Stadtplaner GmbH  
Geschäftsführer: Prof. Dr. Ing. Gerd Baldauf  
Schreiberstraße 27 · 70199 Stuttgart  
Tel. 0711 967 87-0 · Fax 0711 967 87-22  
www.baldaufarchitekten.de · info@baldaufarchitekten.de

Vorhabenträger:



**BB WOHNBAU**  
**BÖBLINGEN**

Vorhabenplanung:

planungsgruppe S  
I I I I I

## Stadt Holzgerlingen

Vorhabenbezogener Bebauungsplan inkl. Vorhaben- und Erschließungsplänen und örtl. Bauvorschriften

"Hintere Straße II"

Vorhaben- und Erschließungsplan 10/10 - Ansichten Ost und West (01.06.2022)

Erneuter erneuter Entwurf vom 20.09.2022

Maßstab 1:200

(Änderungen der Grundrisse und Zuschnitte innerhalb der Gebäude sind zulässig.)