


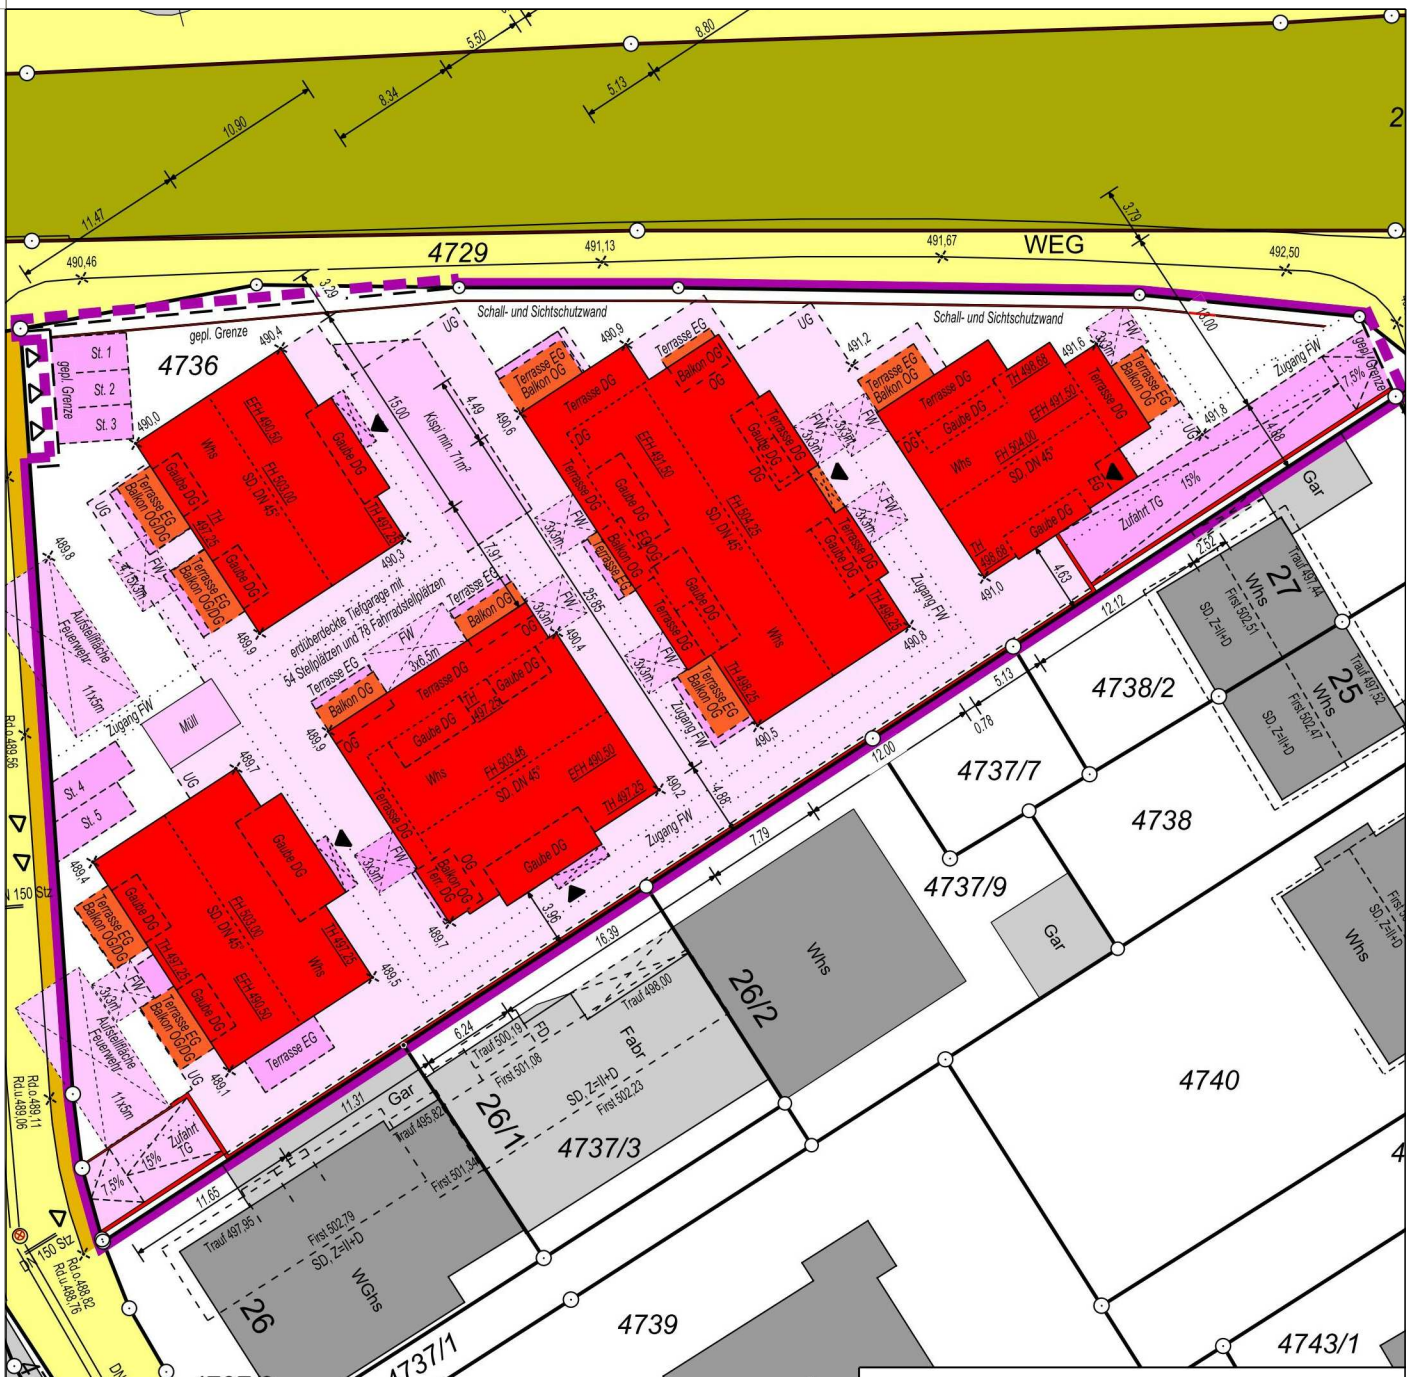

Bauleitplanung:



Vorhabenträger:



Vorhabenplanung:

planungsgruppe S

Maßstab 1: 500

Stadt Holzgerlingen

Vorhabenbezogener Bebauungsplan inkl. Vorhaben- und Erschließungsplänen und örtl. Bauvorschriften

"Alemannenstraße"

Vorhaben- und Erschließungsplan 1/15 - Lageplan (18.02.2022)

Entwurf vom 22.11.2022

(Änderungen der Grundrisse und Zuschnitte innerhalb der Gebäude sind zulässig.)