


S:\daten\STADT-L\1717 Holzgerlingen\177-046 BP Hintere Straße\IBP\04_SBP-Plan\VPB_Hintere-Straße-II_UTM_S.dwg; Layout: VEP

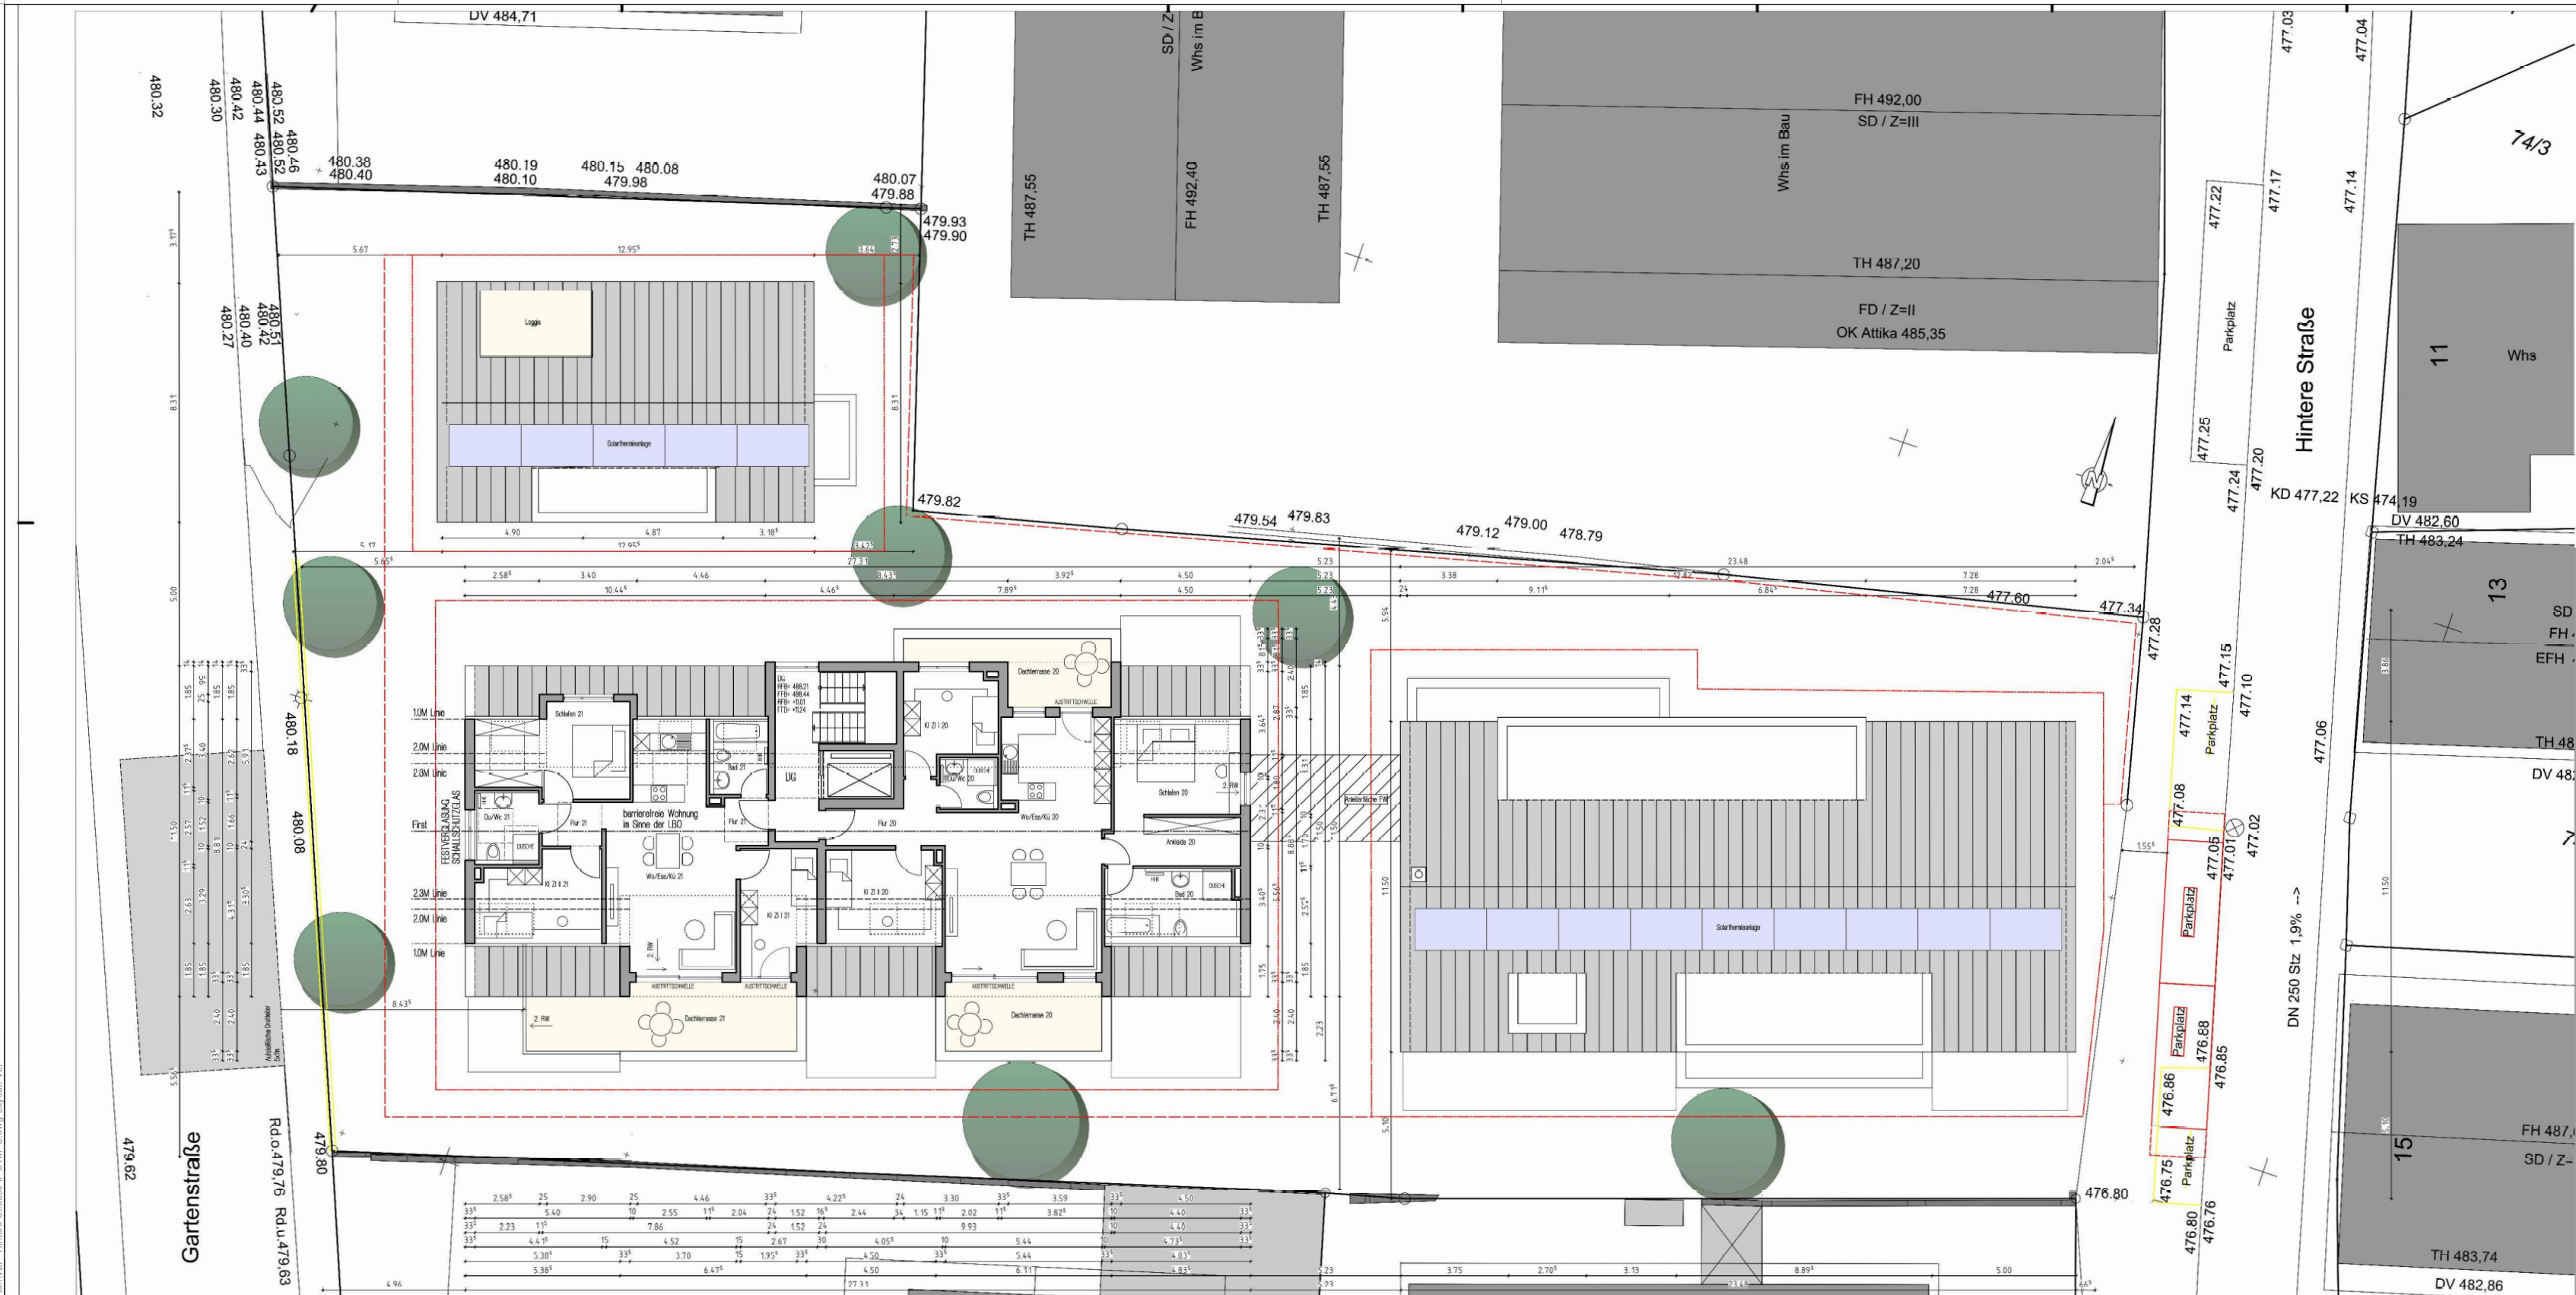

Stadt Holzgerlingen

Vorhabenbezogener Bebauungsplan inkl. Vorhaben- und Erschließungsplänen und örtl. Bauvorschriften

"Hintere Straße II"

Vorhaben- und Erschließungsplan 6/10 - Dachgeschoss / Dachaufsicht (01.06.2022)

vom 14.02.2023

Maßstab 1:200

(Änderungen der Grundrisse und Zuschnitte innerhalb der Gebäude sind zulässig.)

Bauleitplanung:



Vorhabenträger:



Vorhabenplanung:

