
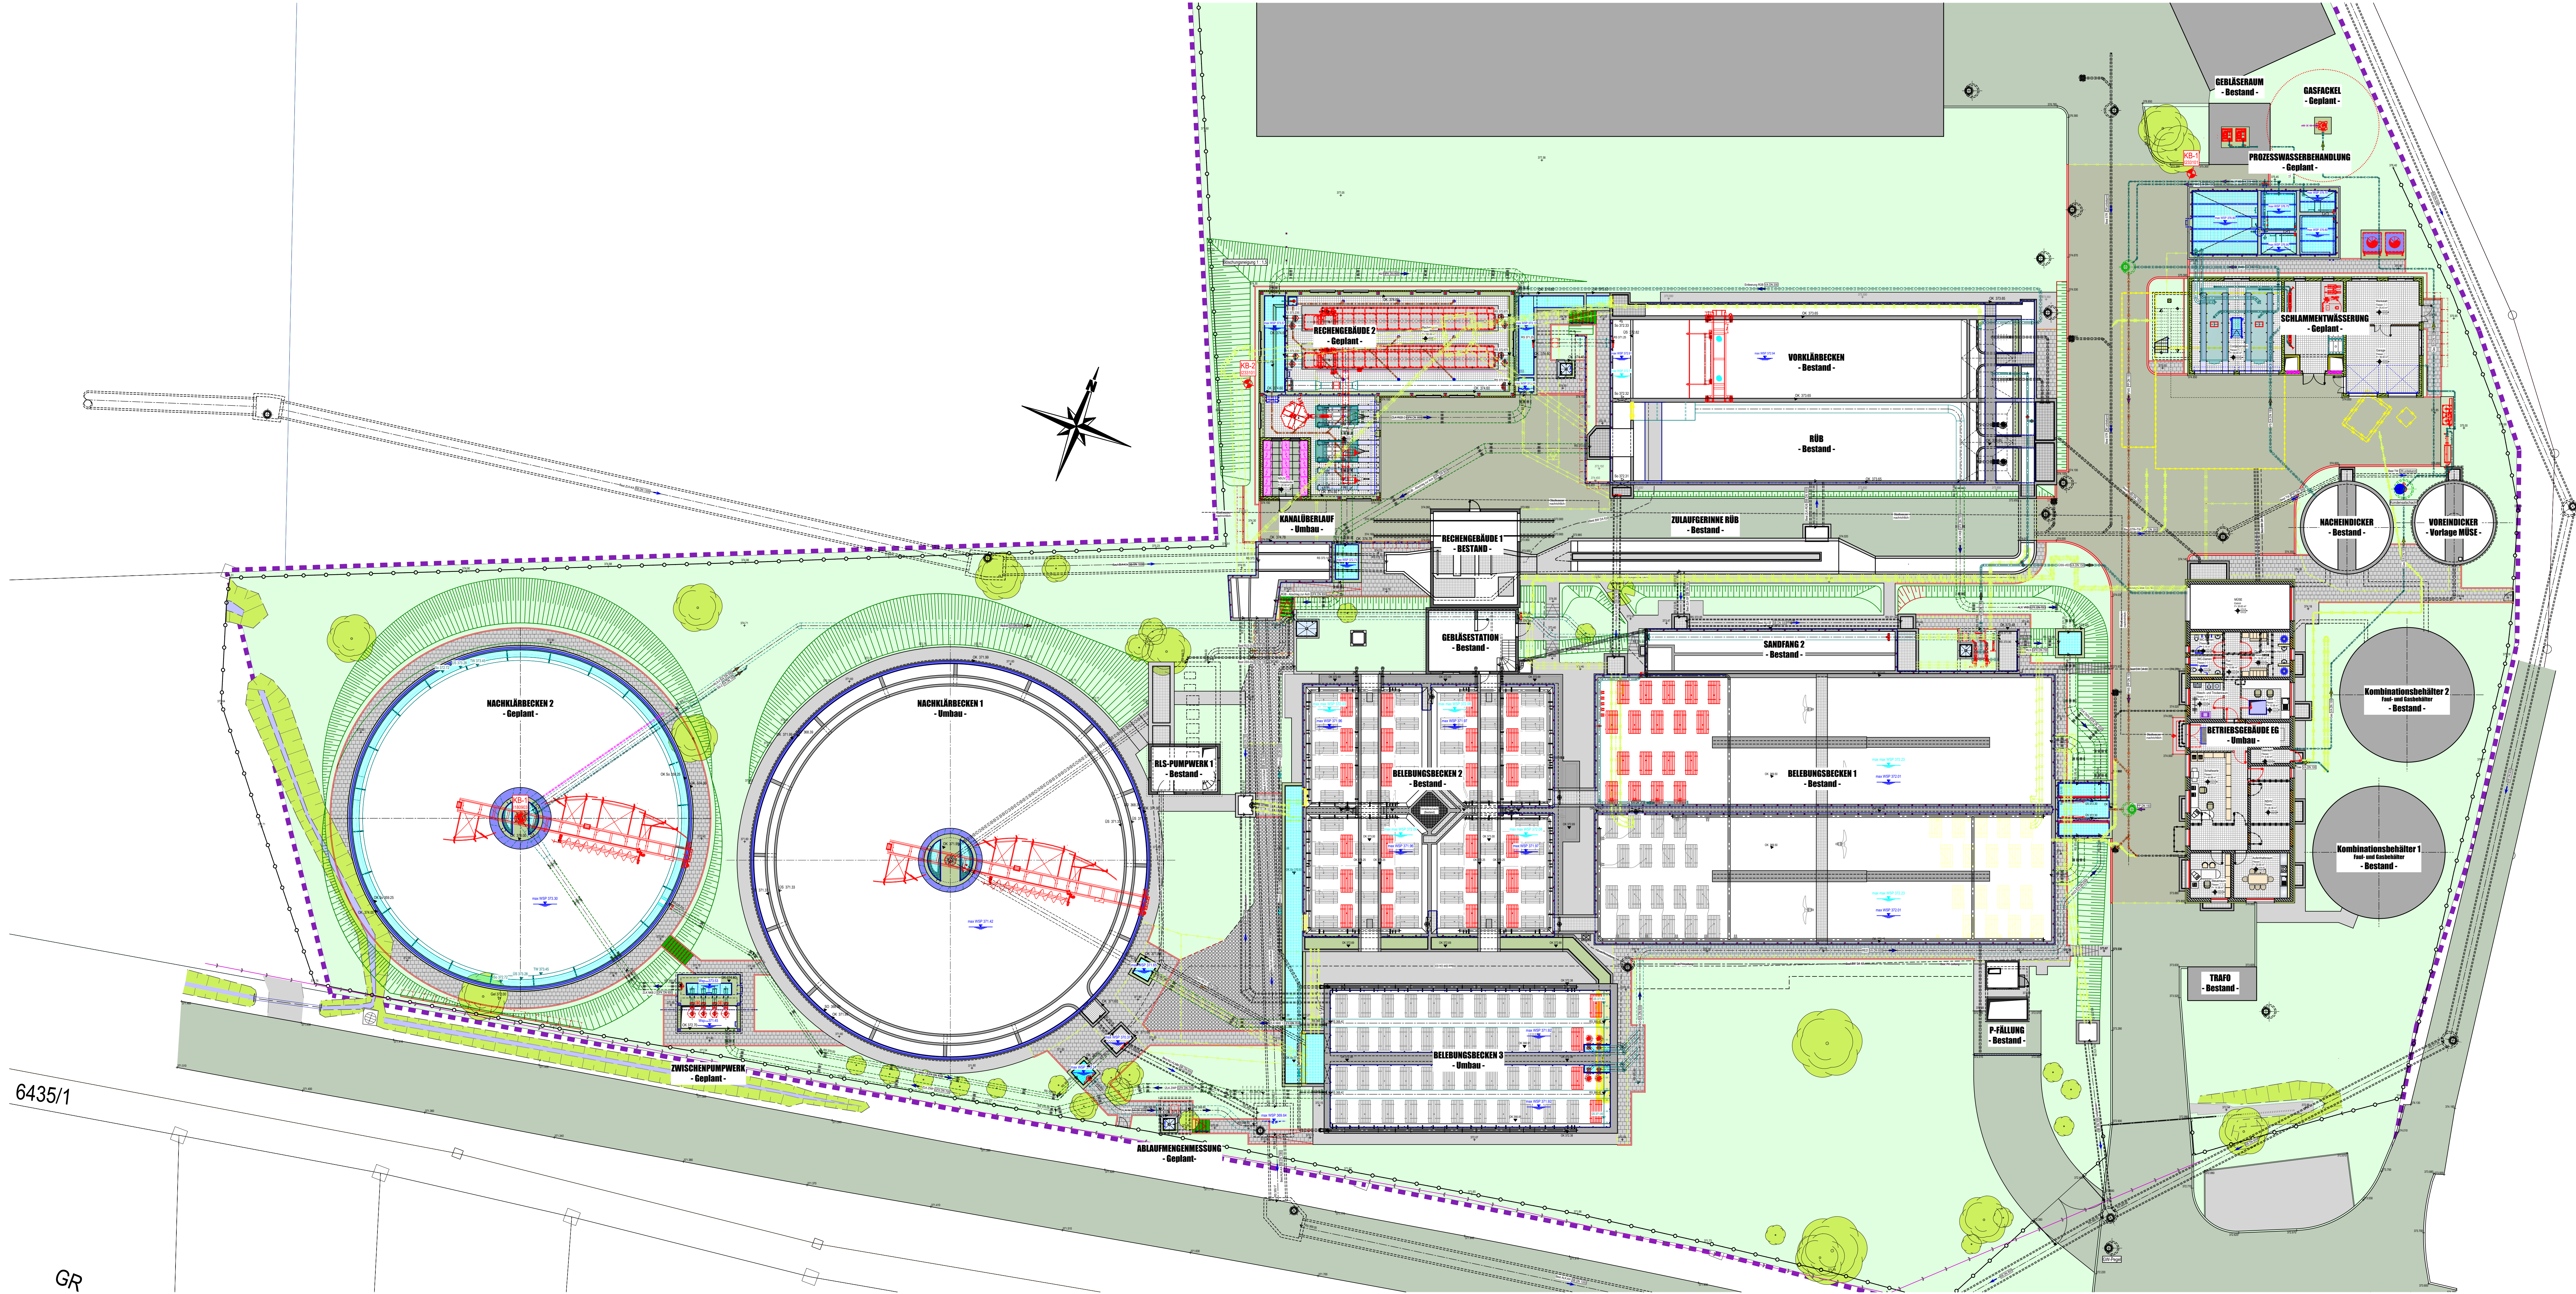


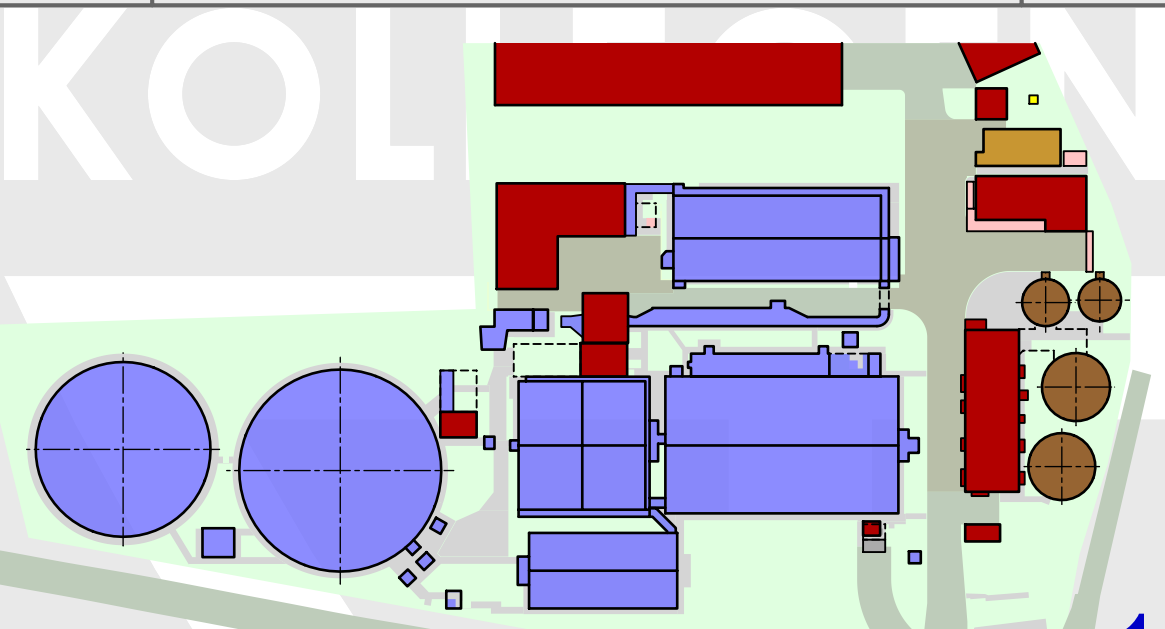

Planname KA - Lageplan 1:200		
Plannummer 37	Leistungsphase Entwurfsplanung	Index
		
Beilagennummer: 10		
 Gruppenklärwerk Aichtal 45.000 EW Erweiterung und Modernisierung des Gruppenklärwerks Aichtal		
Bauteil Kläranlage Gesamt		
Leistungsphase Entwurfsplanung		
Planart Lageplan		Maßstab 1:200 Format 594 * 1399
Hauptplaner DÜNSER • AIGNER • KOLLEGEN Ingenieurplanungsgruppe GmbH Tel. 089/552264-0 Fax. 089/552264-28 Christoph-Pappert-Bogen 27EG 80639 MÜNCHEN		
Freigabe Gez. M. Lerner Gepr.		
Auftraggeber Zweckverband Gruppenklärwerk Aichtal Böblinger Straße 5-7 71088 Holzgerlingen		
Datum Ges.		

6435/1

GR