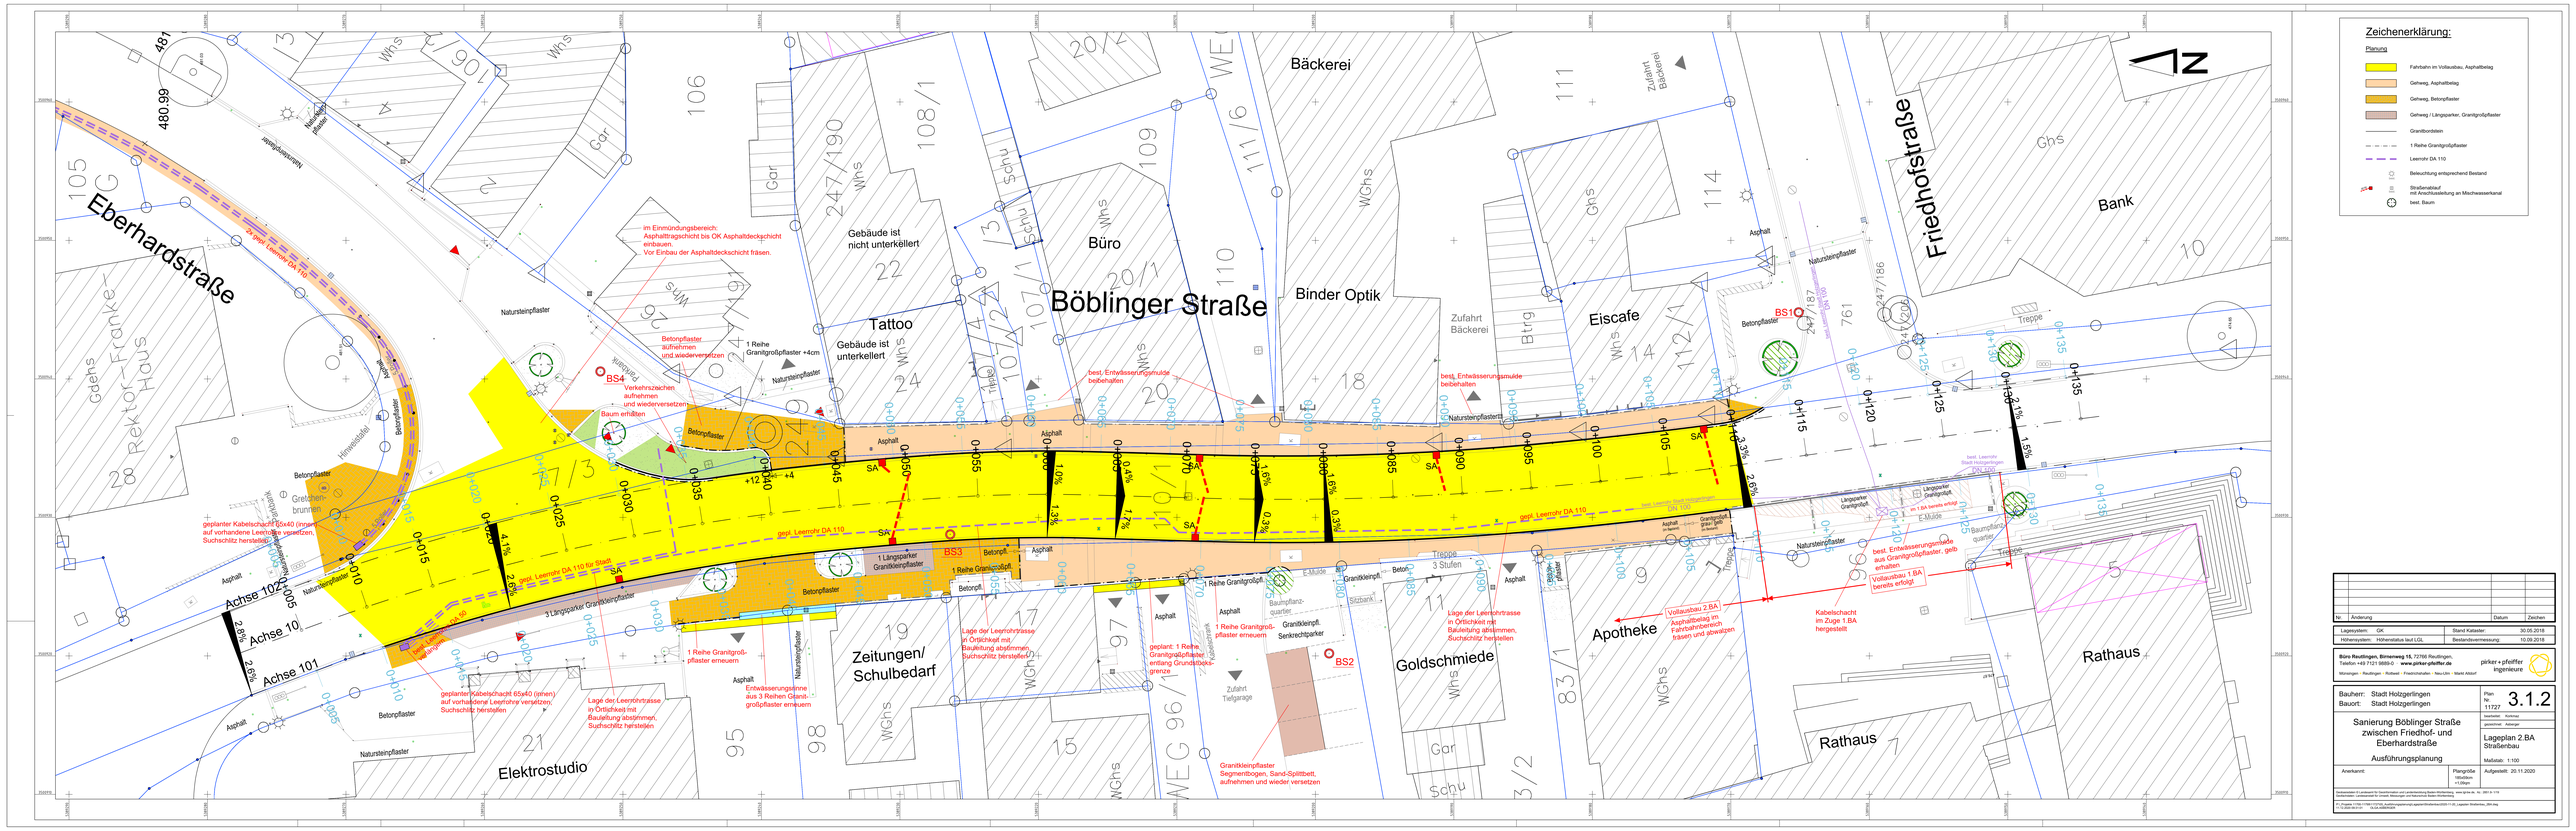
Eberhardstraße
Böblinger Straße
Friedhofstraße
Bäckerei
Büro
Tattoo
Binder Optik
Eiscafe
Bank
Gebäude ist nicht unterkellert
Gebäude ist unterkellert
Zufahrt Bäckerei
Zufahrt Tiefgarage
Zeitungen/ Schulbedarf
Elektrostudio
Goldschmiede
Apotheke
Rathaus
Rathaus
Achse 102
Achse 10
Achse 101
BS1
BS2
BS3
BS4
SA
Asphalt
Betonpflaster
Natursteinpflaster
1 Längsparker Granitkleinpflaster
1 Reihe Granitgroßpflaster +4cm
1 Reihe Granitgroß-pflaster erneuern
Granitkleinpfl.
Senkrechtparker
Treppe 3 Stufen
Treppe
Rampe
Baumpflanz-quartier
Längsparker Granitgroßpfl.
Betonpfl.
Granitgroßpfl. gestrahlt
Granitkleinpflaster Segmentbogen, Sand-Splittbett, aufnehmen und wieder versetzen
Lage der Leerrohrtrasse in Örtlichkeit mit Bauleitung abstimmen, Suchschlitz herstellen
Lage der Leerrohrtrasse in Örtlichkeit mit Bauleitung abstimmen, Suchschlitz herstellen
geplanter Kabelschacht 65x40 (innen) auf vorhandene Leerrohre versetzen, Suchschlitz herstellen
geplanter Kabelschacht 65x40 (innen) auf vorhandene Leerrohre versetzen, Suchschlitz herstellen
geplant: 1 Reihe Granitgroßpflaster entlang Grundstücksgrenze
Entwässerungsrinne aus 3 Reihen Granitgroßpflaster erneuern
Betonpflaster aufnehmen und wiedereinbauen
Betonpflaster aufnehmen und wiedersetzen
Verkehrszeichen aufnehmen und wiedersetzen
Baum erhalten
im Einmündungsbereich Asphalttragschicht bis OK Asphaltdeckschicht einbauen. Vor Einbau der Asphaltdeckschicht fräsen.
best. Entwässerungsmulde beibehalten
best. Entwässerungsmulde beibehalten
best. Leerrohr Stadt Ludwigsburg 2 PVC 40
best. Entwässerungsmulde aus Granitgroßpflaster, gelb erhalten
Vollausbau 1.BA bereits erfolgt
Vollausbau 2.BA
Asphaltbelag im Fahrbahnbereich fräsen und abwalzen
Kabelschacht im Zuge 1.BA hergestellt
gepl. Leerrohr DA 110
gepl. Leerrohr DA 110 für Strab
2xgepl. Leerrohr DA 110
im 1.BA bereits erfolgt
E-Mobile
Hinweisschild
Gretchen-brunnen
Baumpflanz-quartier
Gehweg Asphalt
Gehweg Betonpflaster
Gehweg / Längsparker, Granitgroßpflaster
Granitbordstein
1 Reihe Granitgroßpflaster
Leerrohr DA 110
Beleuchtung entsprechend Bestand
Straßenablauf mit Anschlussleitung an Mischwasserkanal
best. Baum
Zeichenerklärung:
Planung
Fahrbahn im Vollausbau, Asphaltbelag
Gehweg, Asphaltbelag
Gehweg, Betonpflaster
Gehweg / Längsparker, Granitgroßpflaster
Granitbordstein
1 Reihe Granitgroßpflaster
Leerrohr DA 110
Beleuchtung entsprechend Bestand
Straßenablauf mit Anschlussleitung an Mischwasserkanal
best. Baum
Nr. Änderung Datum Zeichen
Lagesystem: GK Stand Kataster: 30.05.2018
Höhensystem: Höhenkatalus land LGL Bestandsvermessung: 10.09.2018
Büro Reutlingen, Birmensweg 15, 72766 Reutlingen, Telefon +49 7121 9889-0 www.pirker-pfeiffer.de
Mönsingen · Reutlingen · Rottweil · Friedrichshafen · Neu-Ulm · Markt Altdorf
pirker + pfeiffer ingenieure
Bauherrn: Stadt Holzgerlingen
Bauort: Stadt Holzgerlingen
Plan Nr. 11727
3.1.2
Sanierung Böblinger Straße zwischen Friedhof- und Eberhardstraße
Ausführungsplanung
Lageplan 2.BA Straßenbau
Maßstab: 1:100
Anerkannt:
Plangröße DIN A0 +1 Folgen
Aufgestellt: 20.11.2020
Geobasisdaten LV-protokolliert für Grundsteuerzwecke und -gutachterausschuss Böblingen-Sindelfingen, Landratsamt für Umwelt, Messungen und Kataster/Liz.Stadtv.Stuttgart/Vermessung, www.lgl-bw.de, Az.: 2851.9-1/19
P:\...\Projekte 11700-11799\11727\CAD_Ausführungsplanung\Lageplan\Böblinger\2020-11-20_Lageplan Böblinger_BA1.dwg
11.2020 08:21:01 GLAL-GEBERMANN