
Durchführungsvertrag Anlage 3

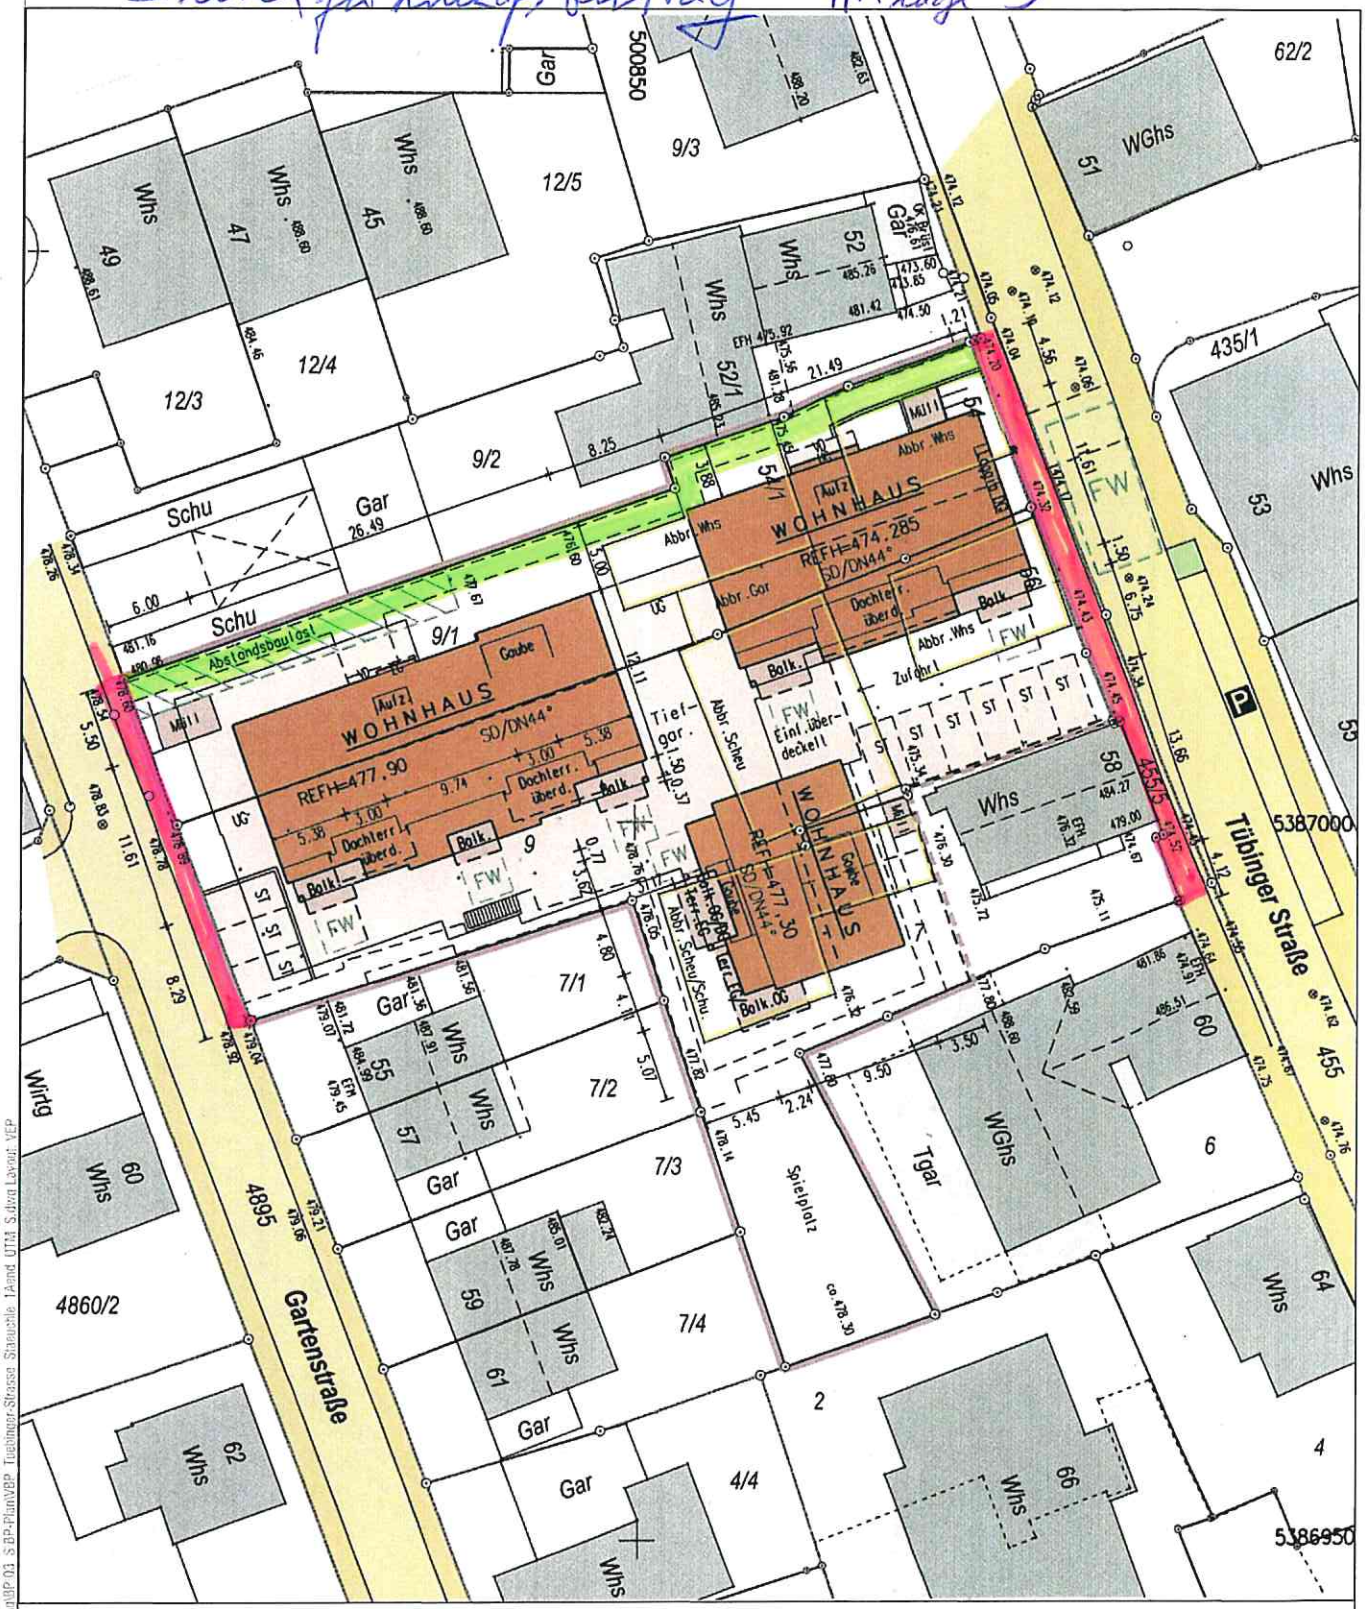

Bauleitplanung:

baldauf ARCHITEKTEN STADTPLANER

Baldauf Architekten und Stadtplaner GmbH
Geschäftsführer: Prof. Dr.-Ing. Gerd Baldauf
Schreiberstraße 27 · 70199 Stuttgart
Tel. 0711 957 61-0 · Fax 0711 957 61-22
www.baldauf-stadtplaner.de · e-m@baldauf-architekten.de

Vorhabenträger:

HÄMMERLE WOHNEN GmbH
Jochen Lupold

Vorhabenplanung:

Stadt Holzgerlingen

Gehweg (wilder -) Kurzfellen

Vorhabenbezogener Bebauungsplan inkl. Vorhaben- und Erschließungsplänen und örtl. Bauvorschriften

"Tübinger Straße / Stäuchle - 1. Änderung"

Vorhaben- und Erschließungsplan 1/8 - Lageplan (08.11.2021)

vom 21.06.2022 Maßstab 1:500

flächige Verbindung als Gehrecht (Dienstbarkeit)

S:\Aufträge\STADT-PLN\177 Holzgerlingen\177.045 BP Tübinger Straße 1. Änderung\BP 03 SBP-Plan\VEP Tuebinger Strasse Staeuchle 1Aend UTM S.dwg Layout: VEP