
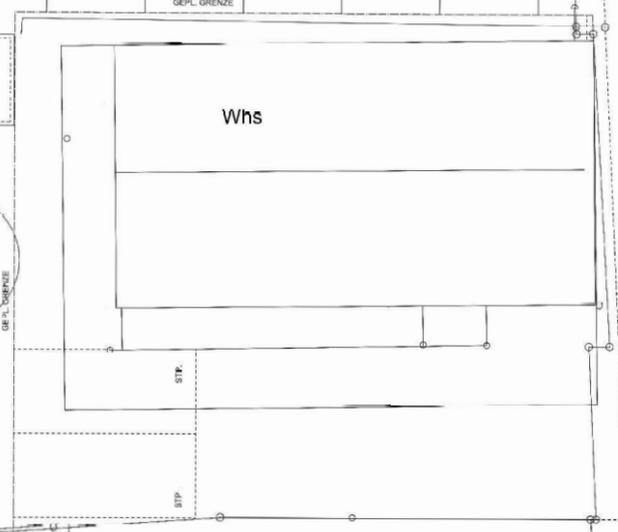
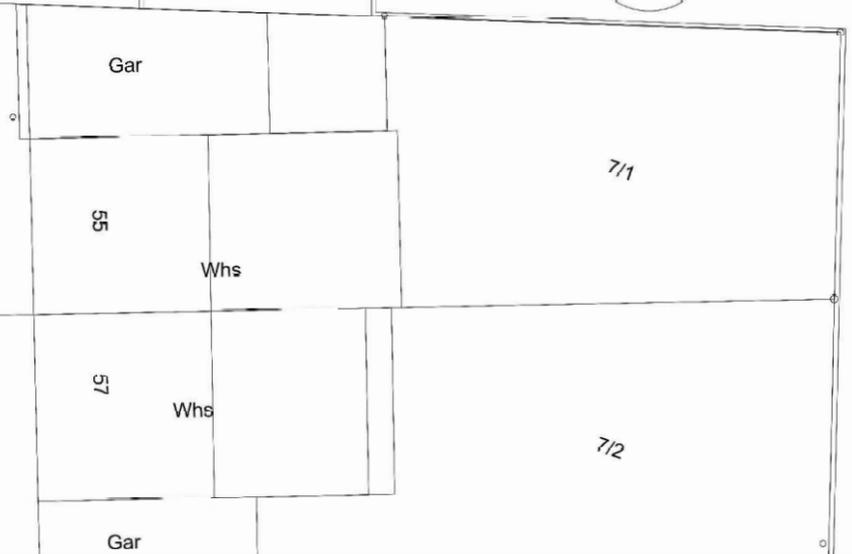
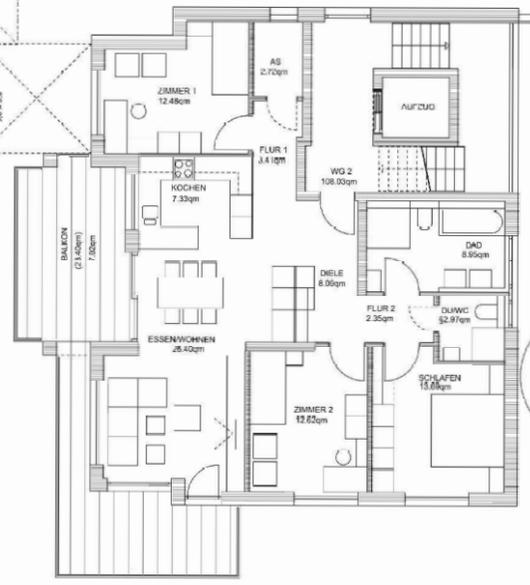
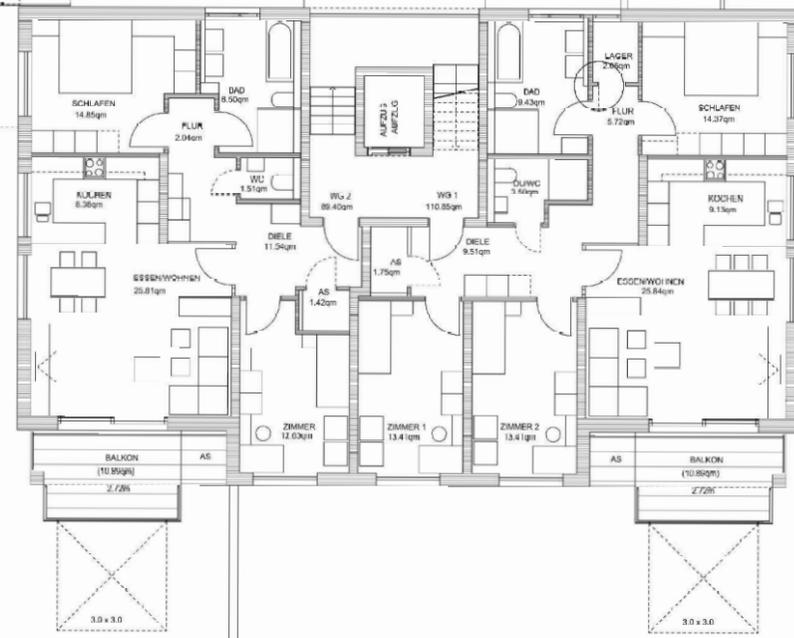


Schu

2.OG HAUS B

1.OG HAUS A

1.OG HAUS C

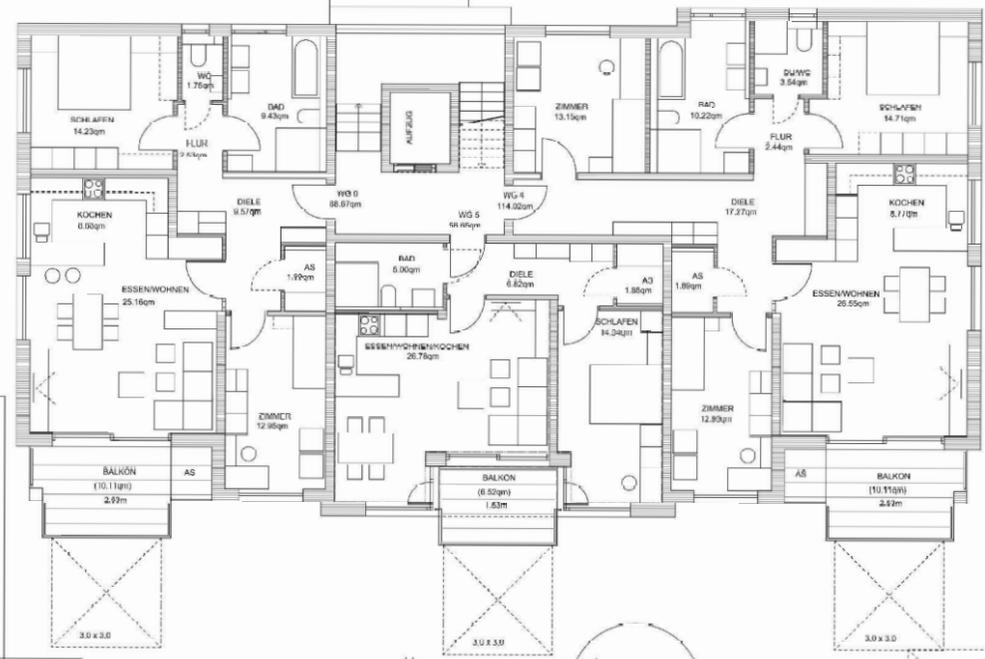

# Stadt Holzgerlingen

Vorhabenbezogener Bebauungsplan inkl. Vorhaben- und Erschließungsplänen und örtl. Bauvorschriften

"Tübinger Straße / Stäuchle - 1. Änderung"

Vorhaben- und Erschließungsplan 4/8 - Grundriss 1. OG / 2.OG (15.10.2021)

vom 21.06.2022

Maßstab 1:200

(Änderungen der Grundrisse und Zuschnitte innerhalb der Gebäude sind zulässig.)

Bauleitplanung:

Vorhabenträger:

Vorhabenplanung:

**baldauf**  
ARCHITEKTEN  
STADTPLÄNER

Baldauf Architekten und Stadtplaner GmbH  
Geschäftsführer: Prof. Dr.-Ing. Gerd Baldauf  
Schneebergerstraße 27 • 73199 Stuttgart  
Tel. 0711 967 87-0 • Fax 0711 967 87-22  
www.baldaufarchitekten.de • info@baldaufarchitekten.de

HÄMMERLE WOHNEN GmbH  
Jochen Lupold

