


# ANSICHT M. 1:100

B. ACHSE  
IM REIZIAND

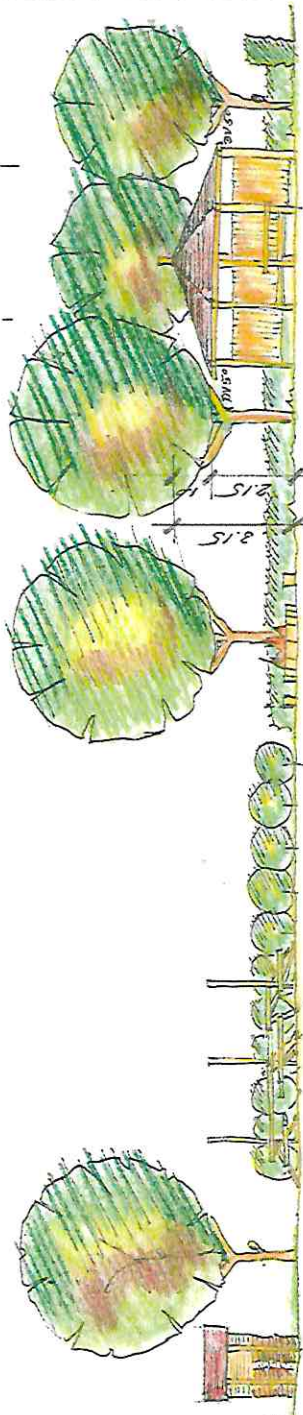

|                             |          |            |           |          |
|-----------------------------|----------|------------|-----------|----------|
| WEG                         | HOHLBOGE | SITZGRUPPE | FUHRSTUFE | PAVILLON |
|                             |          |            |           | ~5.00    |
| BOULEPLATZ Hinterer Parkweg |          |            |           |          |
| F. HILDEBRAND               |          |            |           |          |
| M. 1: 100                   |          |            |           |          |
| 27.01.2020                  |          |            |           |          |
| Hildebrand                  |          |            |           |          |