



ANSICHT OST

BEZUGSHÖHE 482,00

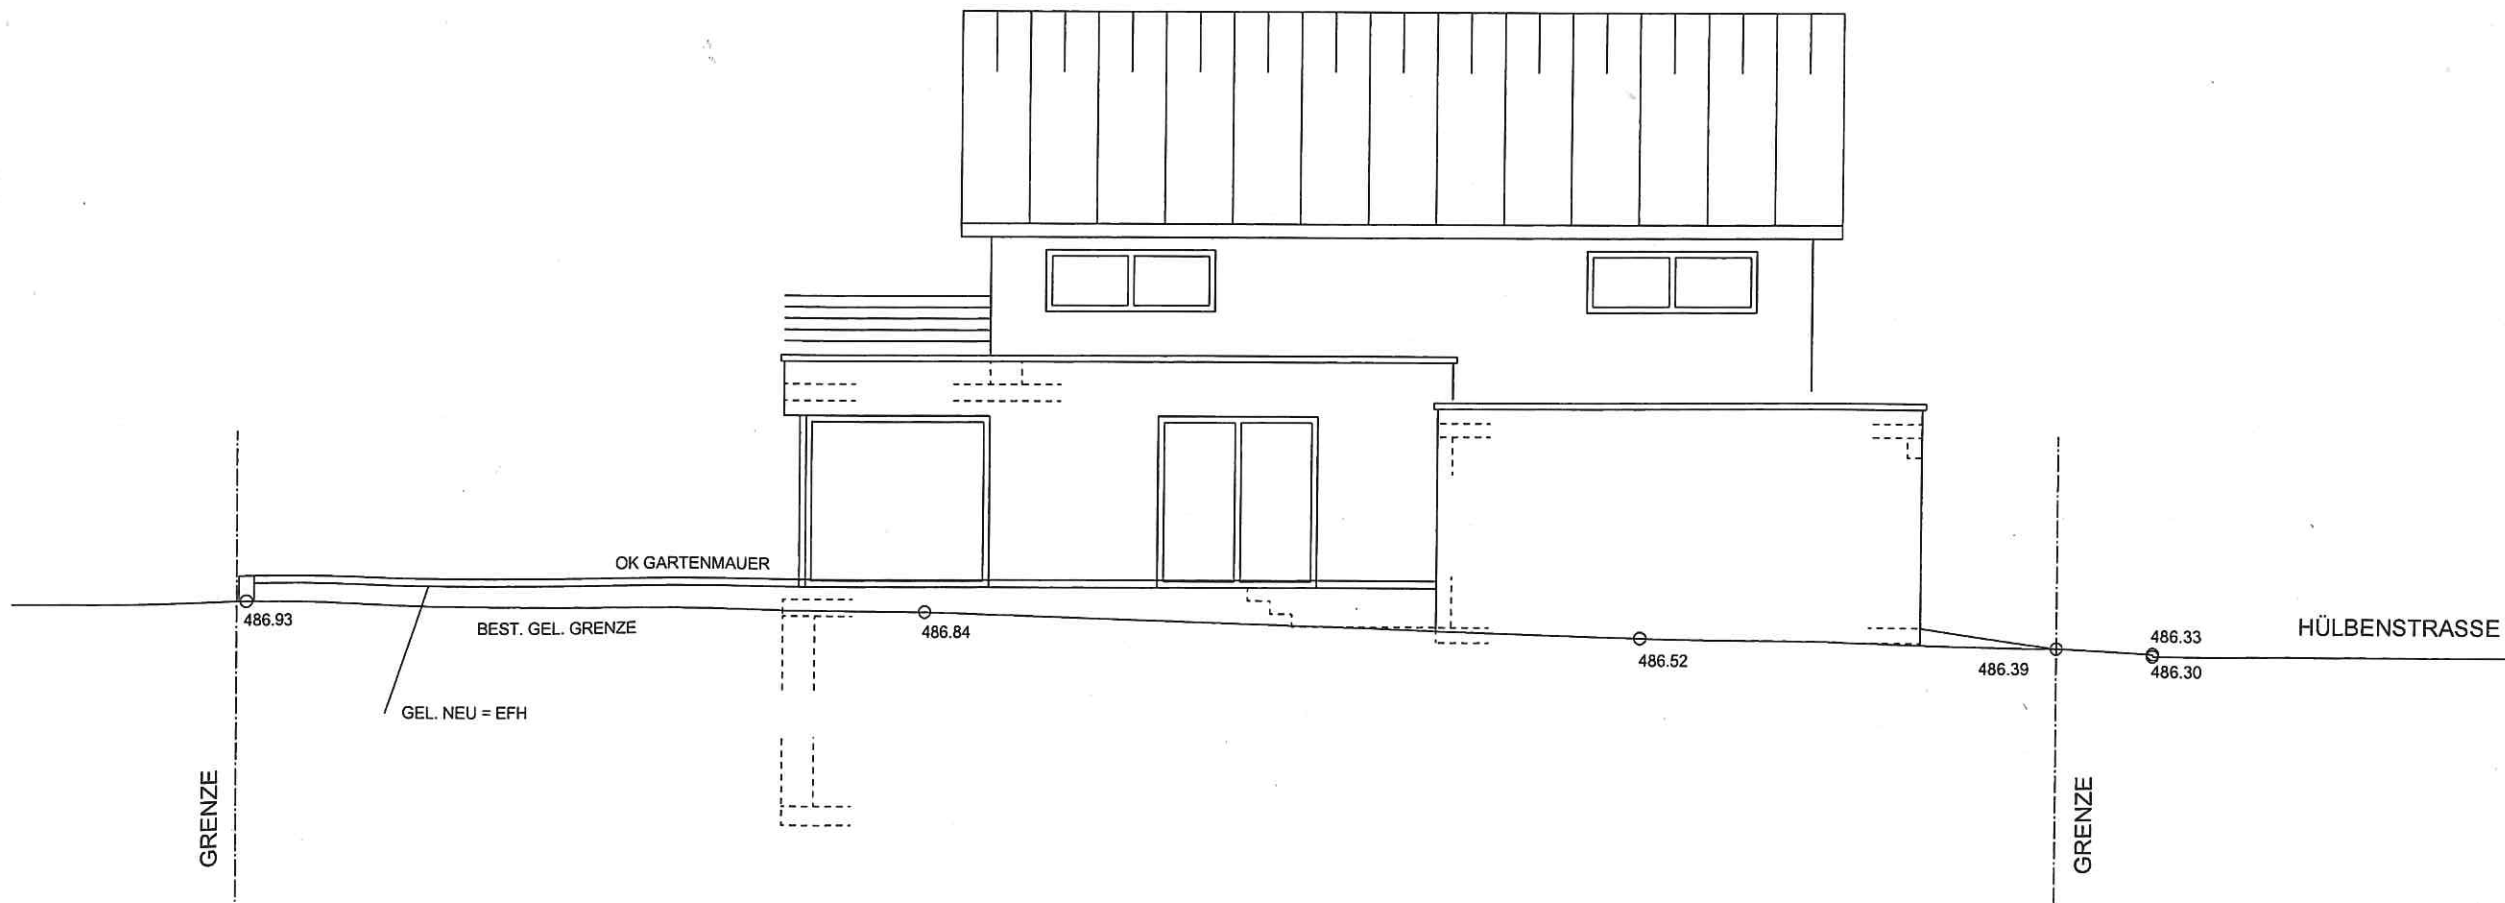

ANSICHT SÜD

BEZUGSHÖHE 482,00

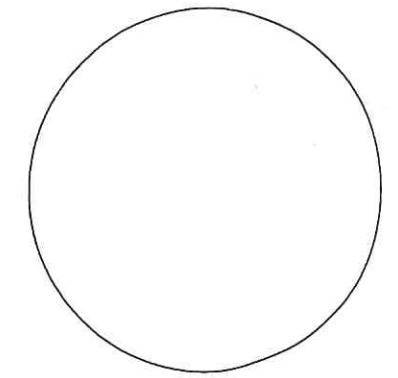

ANSICHT OST + SÜD

WOHNHAUSNEUBAU  
HÜLBENSTRASSE  
FLURSTÜCK 4783/3  
71088 HOLZGERLINGEN

BARBARA UND LARS BACHERT  
AM SONNENBERG 23  
71638 LUDWIGSBURG

BAUHERR

*Barbara Bacher*

*Lars Bacher*

ARCHITEKT

*T. Hill*

GEFERTIGT

07.07.2020

MASSTAB

1/100

GEANDERT

PLANNR.

5

