


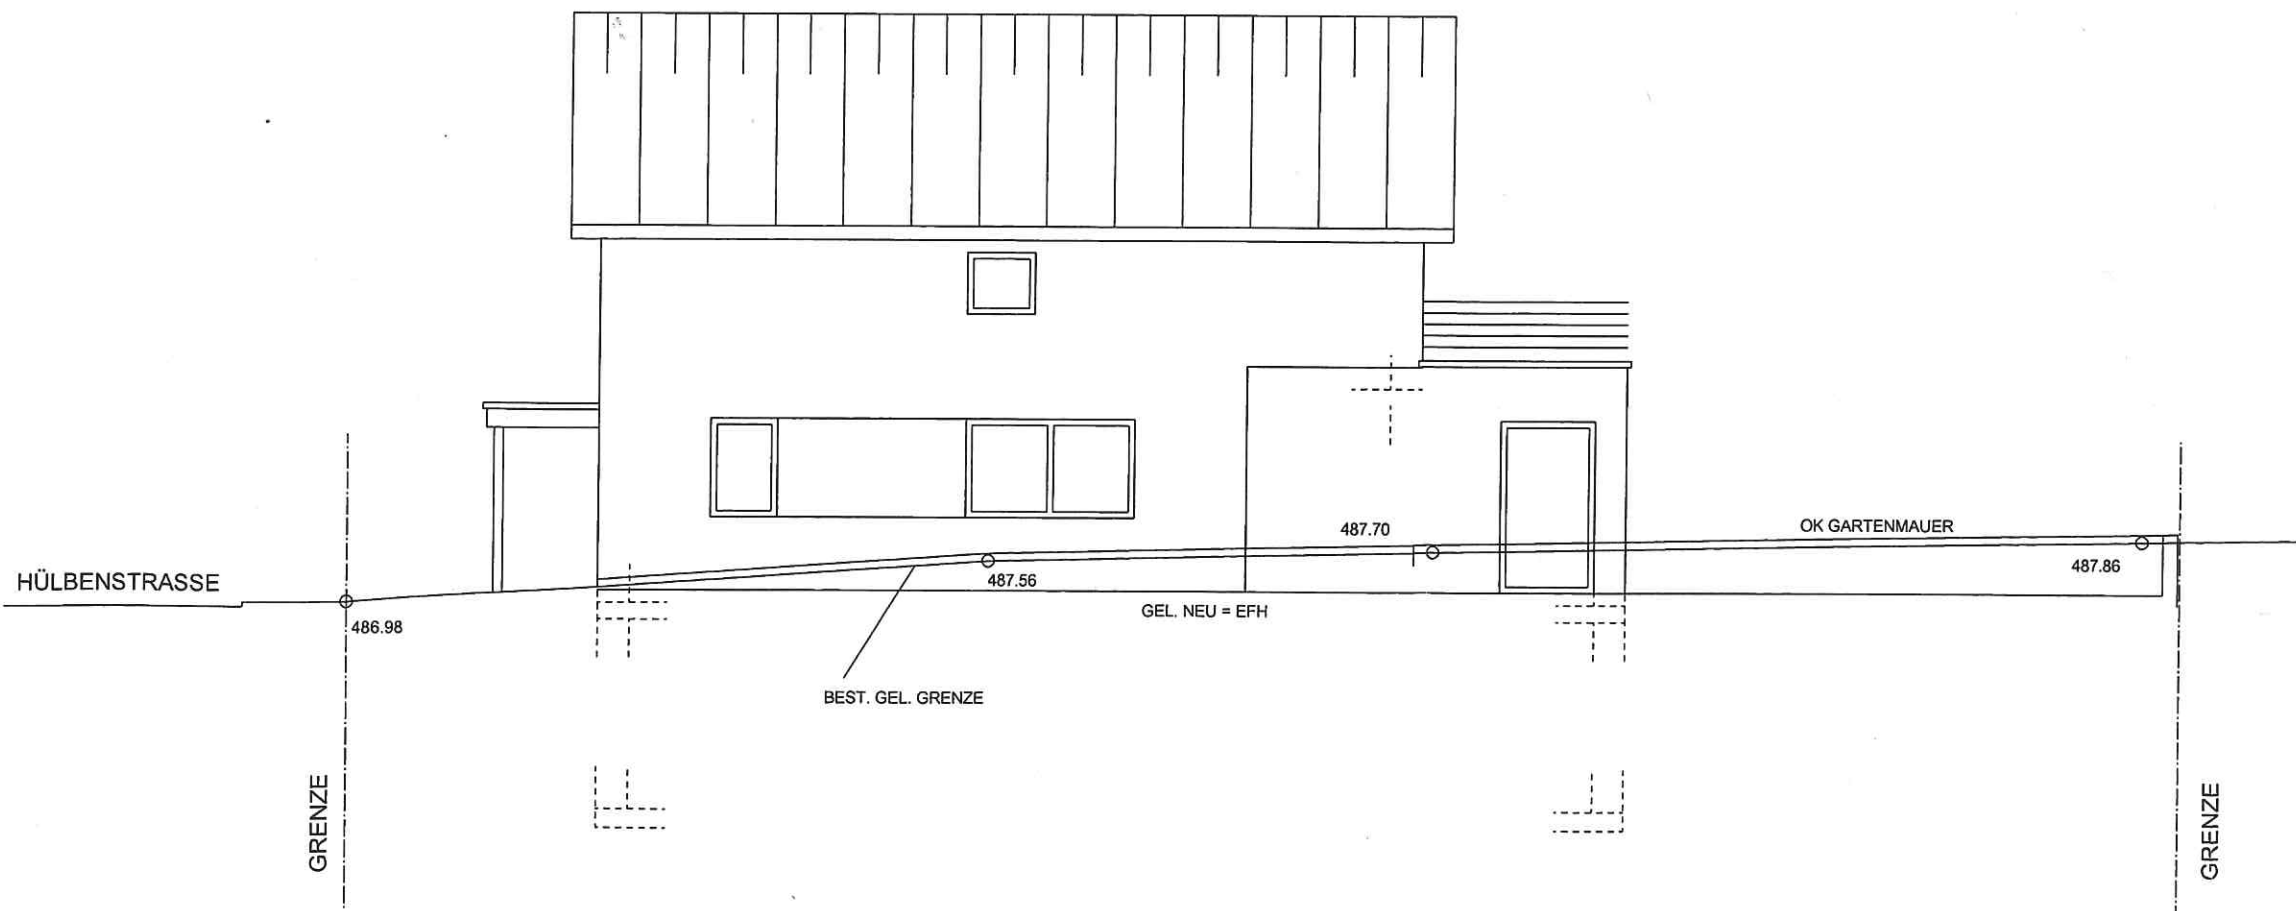


ANSICHT WEST

BEZUGSHÖHE 482,00



ANSICHT NORD

BEZUGSHÖHE 482,00

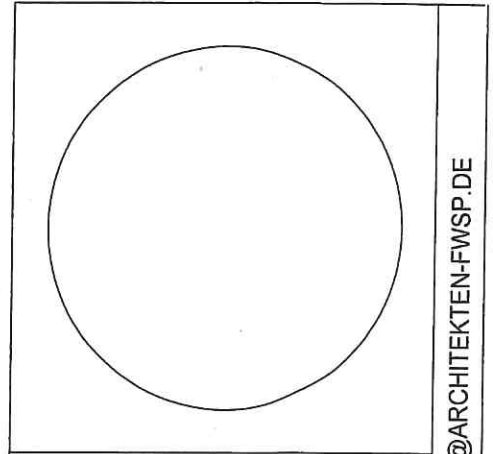

ANSICHT WEST + NORD

WOHNHAUSNEUBAU  
HÜLBENSTRASSE  
FLURSTÜCK 4783/3  
71088 HOLZGERLINGEN

BARBARA UND LARS BACHERT  
AM SONNENBERG 23  
71638 LUDWIGSBURG

BAUHERR

*Barbara Bacher*  
*Lars Bacher*

ARCHITEKT

*T. Kild*

GEFERTIGT

07.07.2020

MASSTAB

1/100

GEÄNDERT

PLANNR.

6

