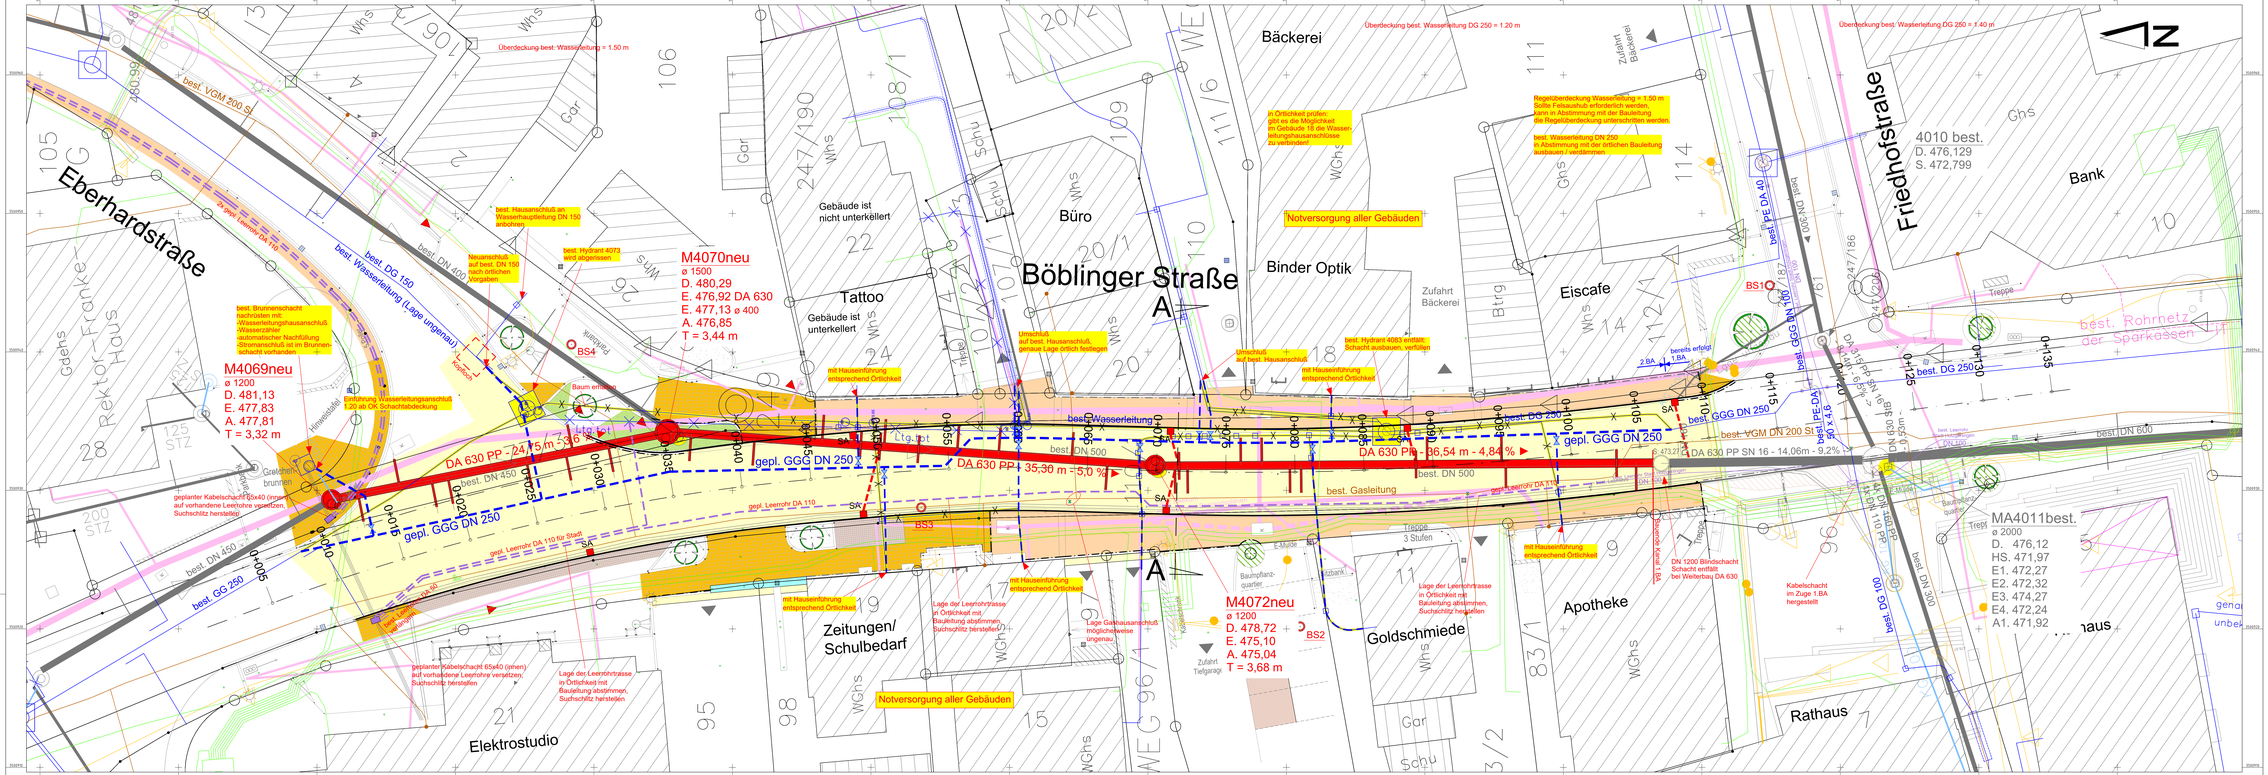

Zeichenerklärung:

Bestand:	Planung:
	Mischwasserkanalisation mit Anschlussleitungen DN 150
	Regenwasserkanalisation
	Gasleitung - Mitteldruck
	Wasserleitung
	Strom - Niederspannung
	Strom - Mittelspannung
	Beleuchtungskabel
	Telekommunikationsleitungen (Telekom grafisch übernommen) Sparkassen LWL-Kabel
	Schutzrohr bzw. Leerrohr
	Leerrohr DA 110

Wichtiger Hinweis für den Auftragnehmer einer Baumaßnahme im Plangebiet:

Dieser Lageplan dient lediglich der nachrichtlichen gemeinsamen Darstellung der verschiedenen Ver-und Entsorgungsleitungen. Diese Planunterlage entbindet einen beauftragten Unternehmer nicht von der Verpflichtung, die genaue Lage der im Baubereich befindlichen Leitungen zu erheben, bzw. örtlich zu überprüfen. Dieser Hinweis gilt insbesondere für Abwasserkanäle, Leitungen der Gas-, Strom- und Wasserversorgung, Fernmeldekabel sowie Leitungen, bzw. Kabel der Telekom.

Alle Längenangaben (Haltungslängen) der geplanten Kanäle stellen die gerundete Strecke von Schachtmitte zu Schachtmitte dar. Alle Gefälle sind rechnerisch ausgehend von den Haltungslängen ermittelt worden. Die Rohrbestellung hat eigenverantwortlich durch den Auftragnehmer, auf Basis der Schachtkoordinaten zu erfolgen.

Die Kanalanschlussleitungen in den Haltungen und Schächten sind nur nachrichtlich dargestellt. Detailliierte Angaben zu den Kanalanschlussleitungen sind den Haltungs- und Schachtprotokollen zu entnehmen. Die Darstellung der Kanalanschlüsse erhebt keinen Anspruch auf Vollständigkeit. Der Auftragnehmer hat die Anzahl der Anschlüsse eigenverantwortlich zu überprüfen und bei Abweichung, bzw. Unklarheiten die Bauleitung zu informieren.

Lediglich nachrichtliche Darstellung der geplanten Fahrbahnränder, Straßeneinlaufschächte und Straßenbeleuchtung entsprechend der vorliegenden Lageplan. Die geplanten Straßeneinlaufschächte und die geplanten Straßenlampen sind gemäß dem Straßenlageplan 3.1 zu versetzen.

Die Regenwasser- und Schmutzwasserhausanschlussleitungen sind mit mindestens 2% Gefälle zu verlegen.

D = Deckelhöhe
E = Sohle Einlauf (E1)
E = Sohle Einlauf (E2)
E = Sohle Einlauf (E3)
A = Sohle Auslauf

Einlaufhöhen werden vom Auslauf aus gesehen im Uhrzeigersinn angegeben.

Nr.	Änderung	Datum	Zeichen

Lagesystem: GK	Stand Kataster: 30.05.2018
Höhensystem: Höhenatlas laut LGL	Bestandsvermessung: 10.09.2018

Büro Reutlingen, Birnenweg 15, 72766 Reutlingen
Telefon +49 7121 9889-0 **www.pinker-pfeiffer.de**
Böblingen · Reutlingen · Rottweil · Friedrichshafen · Neu-Ulm · Mainz Kastel
pinker + pfeiffer Ingenieure

Bauherr: Stadt Holzgerlingen
Bauort: Stadt Holzgerlingen

Plan Nr. 11727 **4.1.2**

Sanierung Böblinger Straße zwischen Friedhof- und Eberhardstraße

Ausführungsplanung

Lageplan 2.BA
Kanalisation + Wasserleitung

Maßstab: 1:100

bearbeitet: Körner	
gezeichnet: Aderegger	
Anerkannt:	Plangröße: DIN A0 +1.0Meter
Aufgestellt: 20.11.2020	

Geobasisdaten © Landesamt für Geodäsie und Landesentwicklung Baden-Württemberg, www.lgl-bw.de, Az. 2851.9-1/19
Amtliches Liegenschaftsbuch-Nachweis des Landesamtes für Geodäsie und Landesentwicklung Baden-Württemberg, www.lgl-bw.de, Az. 2851.9-1/19

P:_Projekte 11700-11799\11727\06_Ausführungsplanung\2_Lageplan\Kanalisation\2020-11-20_Lageplan Kanalisation_2BA.dwg
11.12.2020 08:30:08 SLVA.LABW.DWG