

Umgestaltung Alter Friedhof; Mögliche Festlegung der einzelnen Planungszonen



Umgestaltung Alter Friedhof; Mögliche Festlegung der einzelnen Planungszonen

Allgemeine Grundlagen für die Planung

- Wünsche und Anregungen der Einwohner gerecht zu werden
- Einwendungen der Nachbarschaft ernst nehmen und beachten
- Erhalt der Natur und der Bäume
- Vorhandene Bausubstanz erhalten, vorhandene Wege in die Planung übernehmen
- Naturschutz und Tierwelt weiter fördern (NABU, Nistkästen, usw.)

1. Aktionsfläche und Ruhefläche als ovale Platzgestaltung

- Rundweg im Oval aus Natursteinpflaster
- Mittig Einbau eines Wassergebundenen-Belags
- Bühnenbereich
- Freies Boule Spiel ohne Bahnmarkierung (5 % Gefälle)
- Sitzgelegenheiten Bänke, Liegen, Stühle
- Sonnensegel im Bereich der Bühne
- Weitere Baumpflanzungen
- Stauden-Pflanzbeet im Südosten des Ovals
- Umbettung des Grabmals Mosthaf

für Veranstaltungen

- Weihnachtsmarkt
- Kunstausstellungen
- Zeichen- und Malkurse
- Konzerte, Aufführungen usw.
- Ansonsten Ort der Erholung und Stille

Gründe für die Standortauswahl

- Für die Standortauswahl wurde die größtmögliche zur Verfügung stehende Fläche ausgewählt ohne dass hier Teile des alten Baumbestandes entfernt werden musste.
- Fläche nahe am Haupteingang gelegen

2. Bereich Kriegsgräber und Grabmale

- Dieser Bereich ist zu erhalten und zu pflegen
- Bänke erneuern

Gründe für die Standortauswahl

- Die Bereiche der Kriegsgräber stehen generell unter Denkmalschutz
- und dürfen nicht verändert/verlegt werden.

3. Treffpunkt Kommunikation, Ruhebereich -Variationen -

- Rundes Banksystem mit teilweise Rückenlehnen
- mit Pflanzeninsel mit Staudenbeet-Bepflanzung
- Alternativ mit Brunnen und Fontäne
- Alternativ mit Schachspiel
- Offener Bücherschrank
- vorhandener Baum als Schattenspender soll erhalten werden
- zeitweise leise Entspannungsmusik im Hintergrund

Gründe für die Standortauswahl

- Der vorhandene Platz liegt mittig in der Anlage
- Hat eine ausreichende Fläche in quadratischer Form
- Fläche bot sich für eine ruhige und blühende Zone zum Treffen, Verweilen und besinnen an.

4. Freifläche für Sport

- Yoga
- Chi gong usw.

Gründe für die Standortauswahl

- Platz ist nicht im Mittelpunkt der Anlage
- Keine Lärmbelästigung der Nachbarschaft durch diese eher ruhige Sportart

5. Beinhaus - Ossarium - Vorschlag

- Ausstellungsraum mit beleuchteten u. schützenden Gläser
- Information über die Bedeutung der Kriegsgräber
- Chronik / Belegung über den Alten Friedhof
- Ausarbeitung durch Heimatgeschichtsverein
- Kunstharzgebundener Belag entfernen und ersetzen in Natursteinpflaster

Gründe für die Standortauswahl

- Das Gebäude einer würdigen und informativen/geschichtlicher Nutzung zuzuführen

6. Spielbereich

- Spielbereich für Kinder

Ergebnis / Wünsche der Kinderbefragung

- Trampolin
- Sandkasten
- Klettern
- Rutsche
- Balancieren
- Rollenspiel

Gründe für die Standortauswahl

- Fläche bietet ausreichenden Platz für Spielangebote für Kinder (Ein Platz für Kinder)
- Bereich ist durch die vorhandenen Bäume sehr gut beschattet
- Spielfläche kann zum Großteil zwischen den Bäumen integriert werden
- Entfernung zu Wohnbebauung vorhanden
- Pflegezufahrt für Bauhof möglich

Aufgestellt: Stadtbauamt Herr Hildebrand 08.11.2021

Entwurfsskizze Alter Friedhof / Stadtpark



Bambus

Baum ist krank
fallen lassen!

Ust

Baumkrank
ersetzen!

Belos
erneuern

Grd

Grd

Freifläche für
Sport

Yoga, Übung

Thuja
füllen
Schatten!
old baum
D. Dohle
in Thuja

Wohnhaus

Rückbau
Wegfläche

Wohnhaus

Thygarweg

Leserweg

Boule
PLATZ
12 x 6 m

17x6 Oval
36/17m

- BÜHNEN
mit
Treppe
- Sonnensegel

Bestehende Bank
Versehen

Wassergebändene
Wegdecke
vorhandenes Grab!
verlegen

51,72 m

Fläche ca 45 23 qm

FRIEDHOF STR


ENTWURF

STADT PARK

28. Okt. 2021 M: 1:200

Planung Stadtbauamt
Holzgerlingen

**Entwurfsskizze
Bereich 1 -
Aktionsfläche**

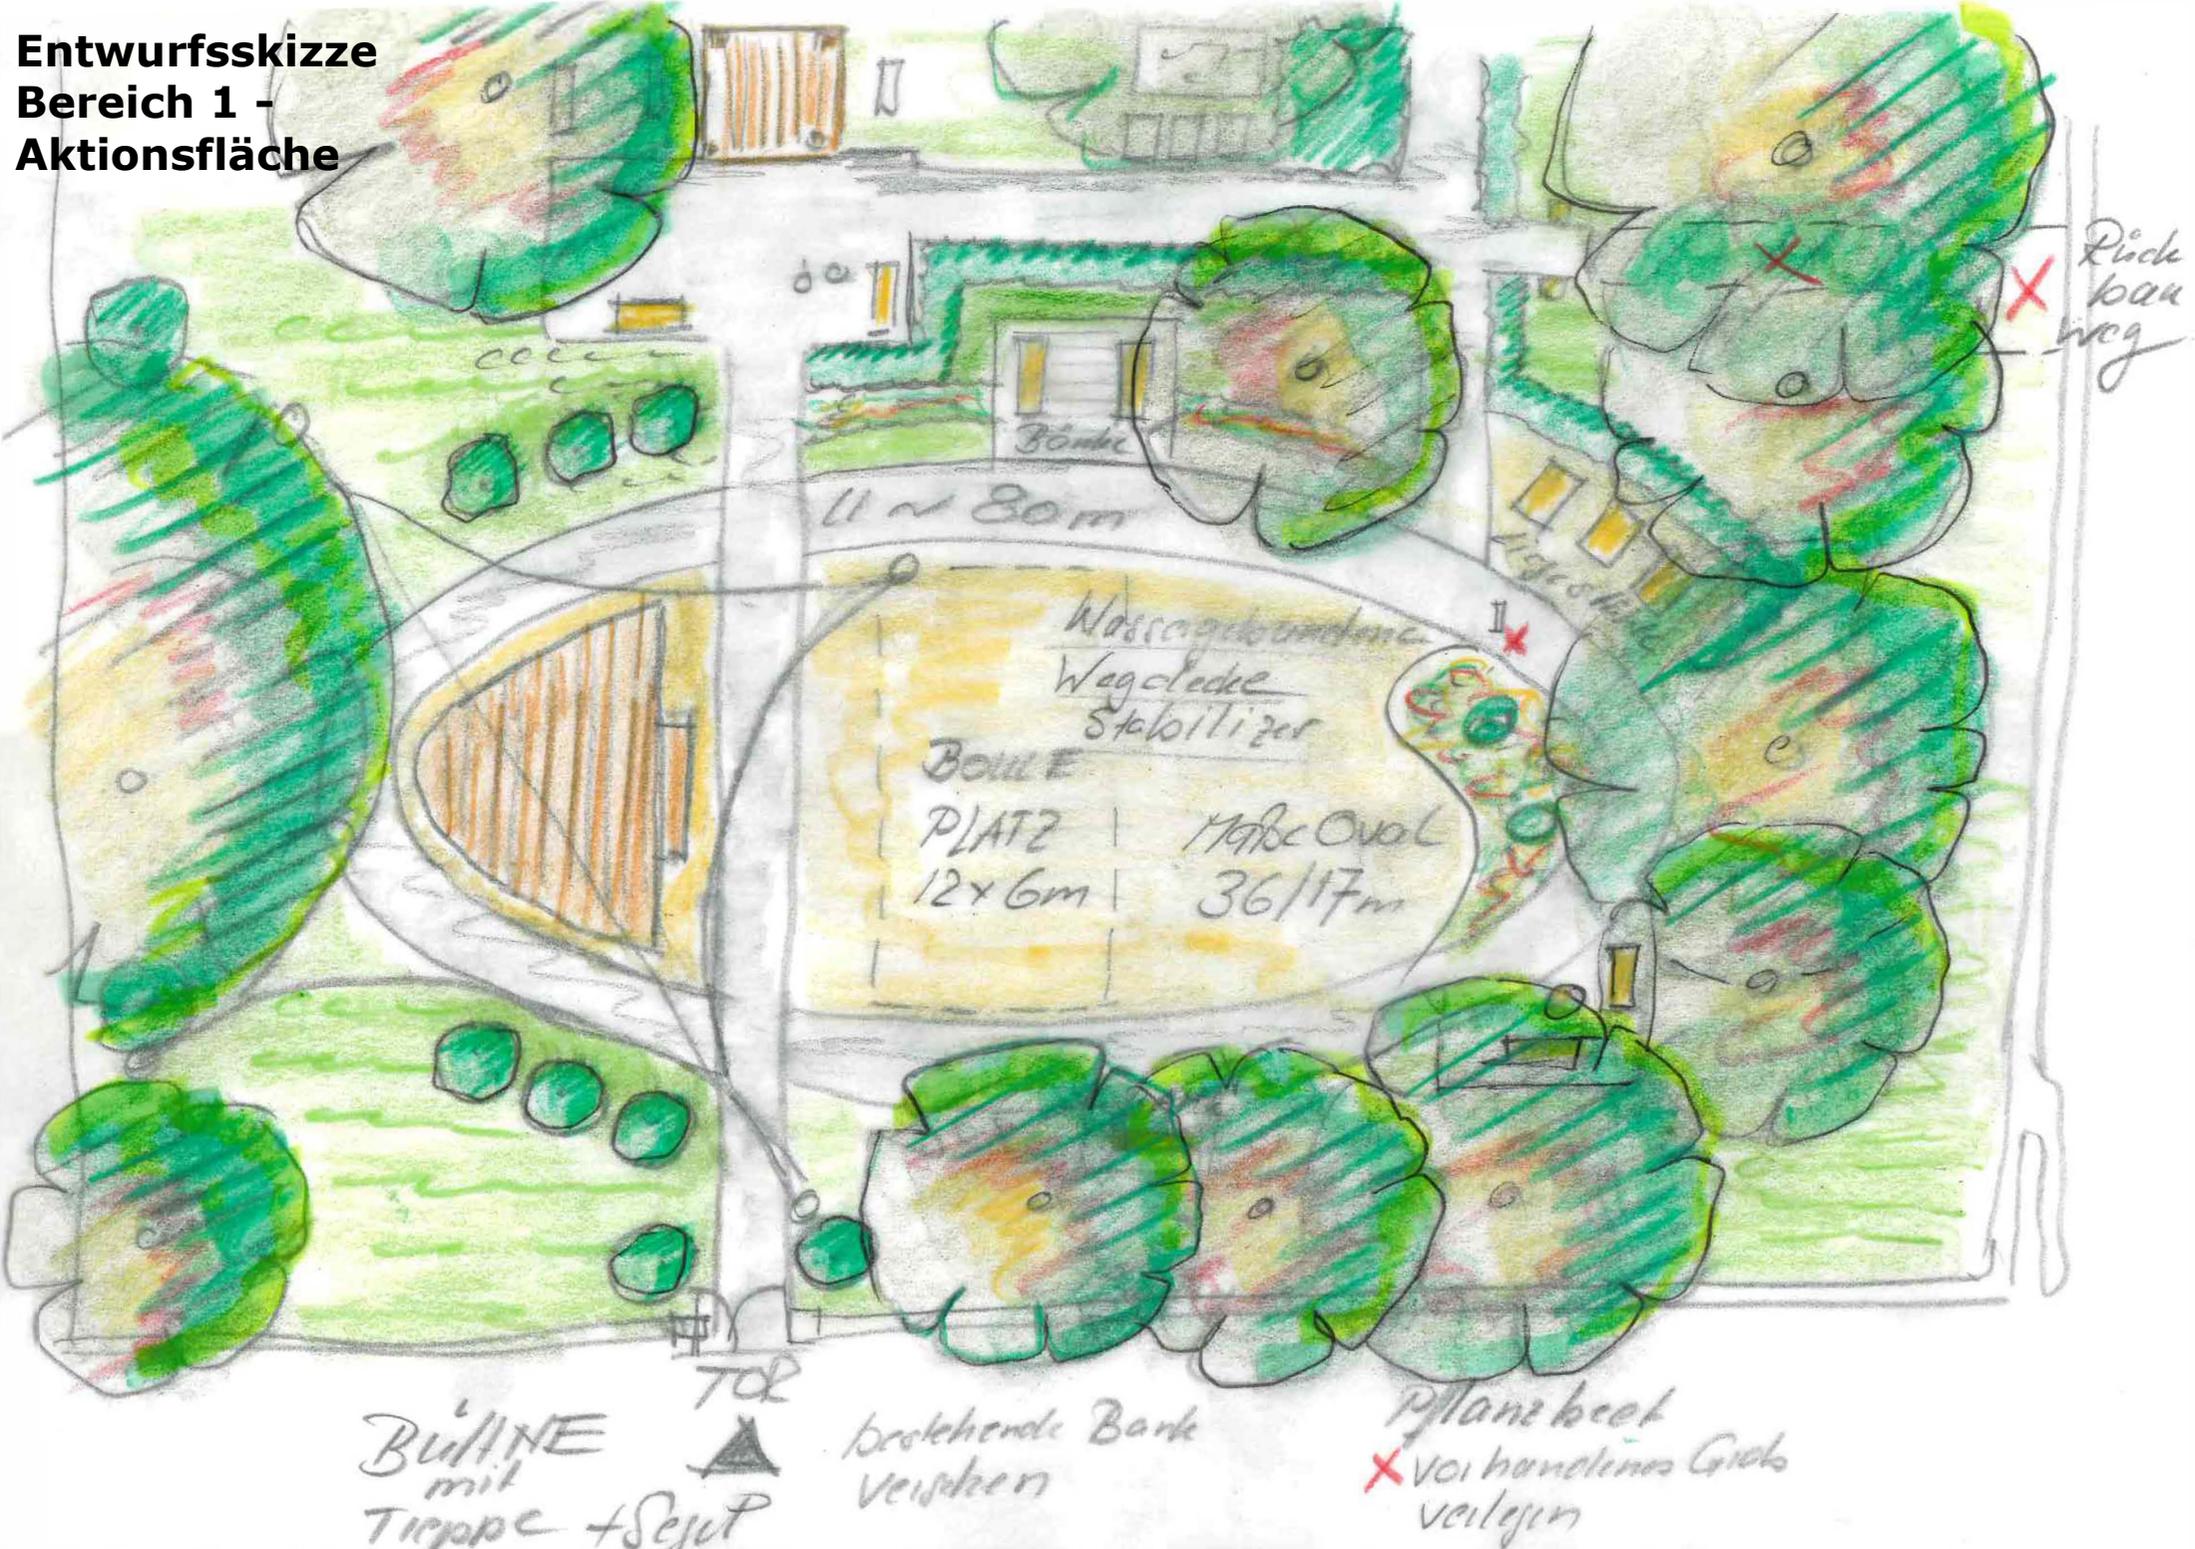

BühNE
mit
Treppe + Seil


bestehende Bank
Verstärken

Pflanzbeet
X vor handliches Gieße
verlegen


STADT GARTEN

3. Treffpunkt, Kommunikation, Ruhebereich

STAUDENBEEETE

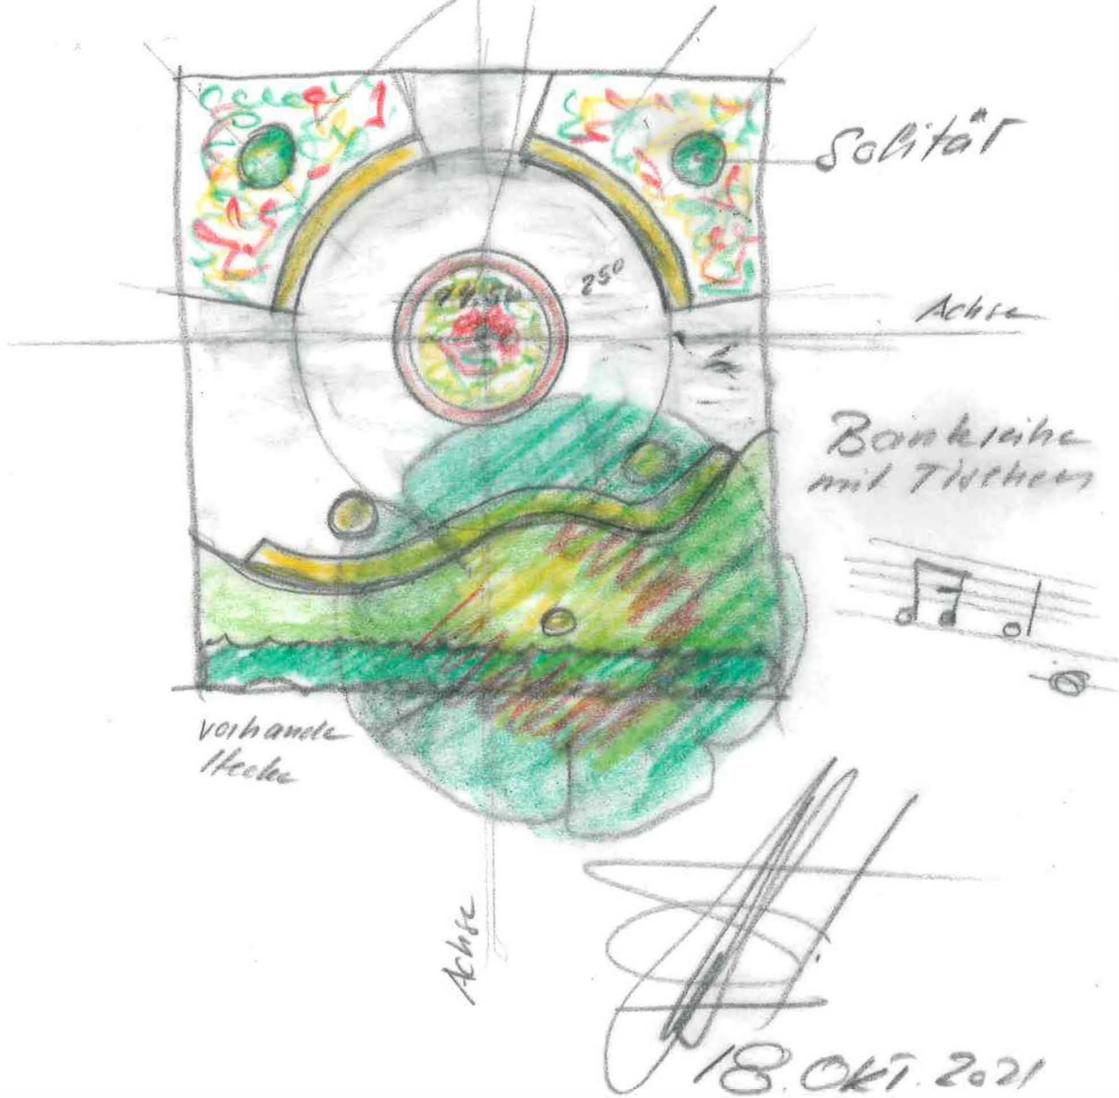


Entwurfsskizze Bücherschrank im Bereich 3

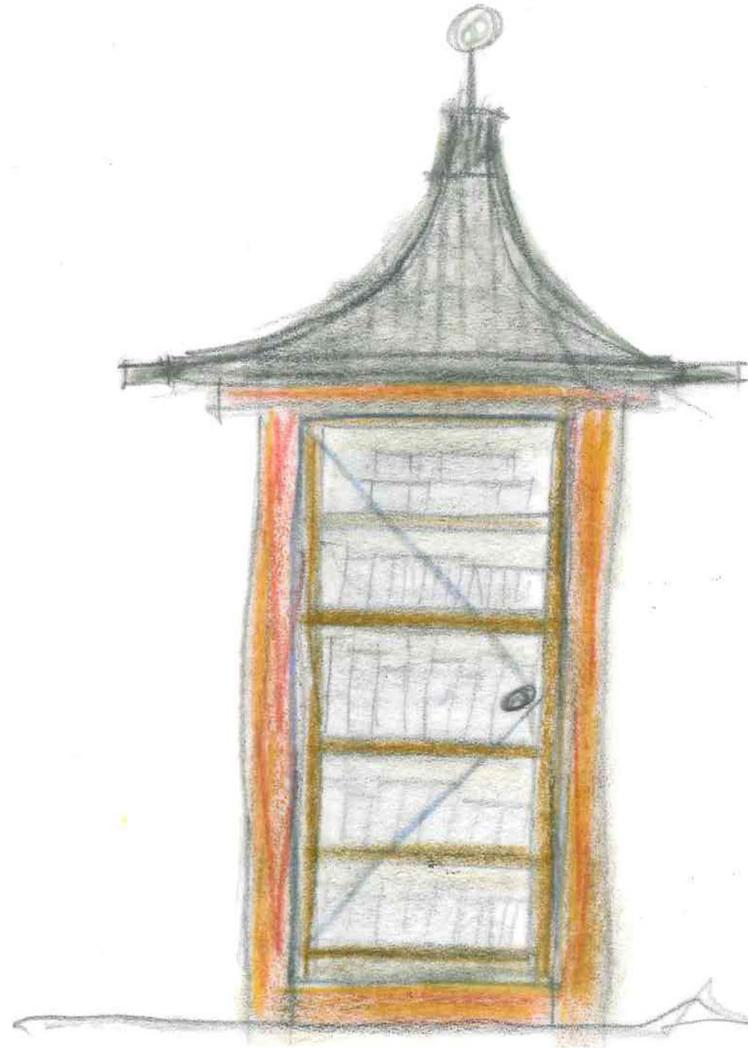

Bücherschrank
mit Glas-türe

Feb. urban life

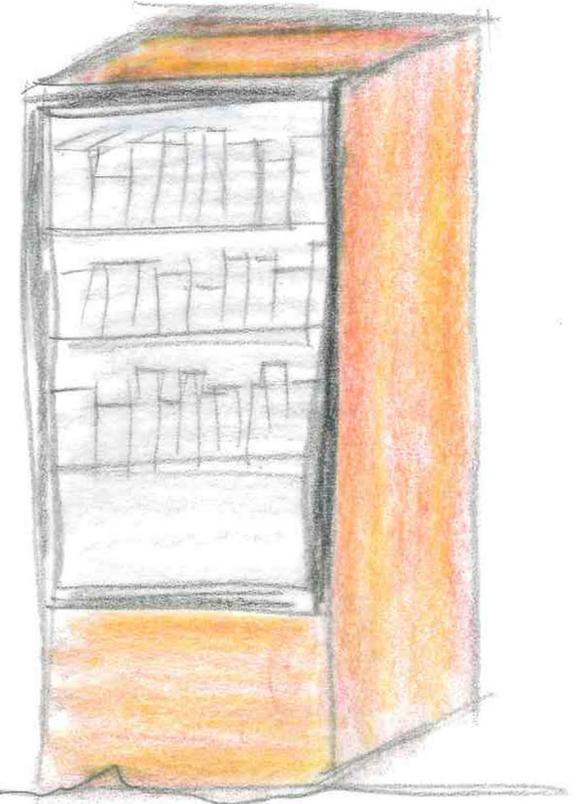

Corten-Stahl
30k x 01
60 x 60 x 210

Entwurfsskizze Bereich 6 - Spielbereich

