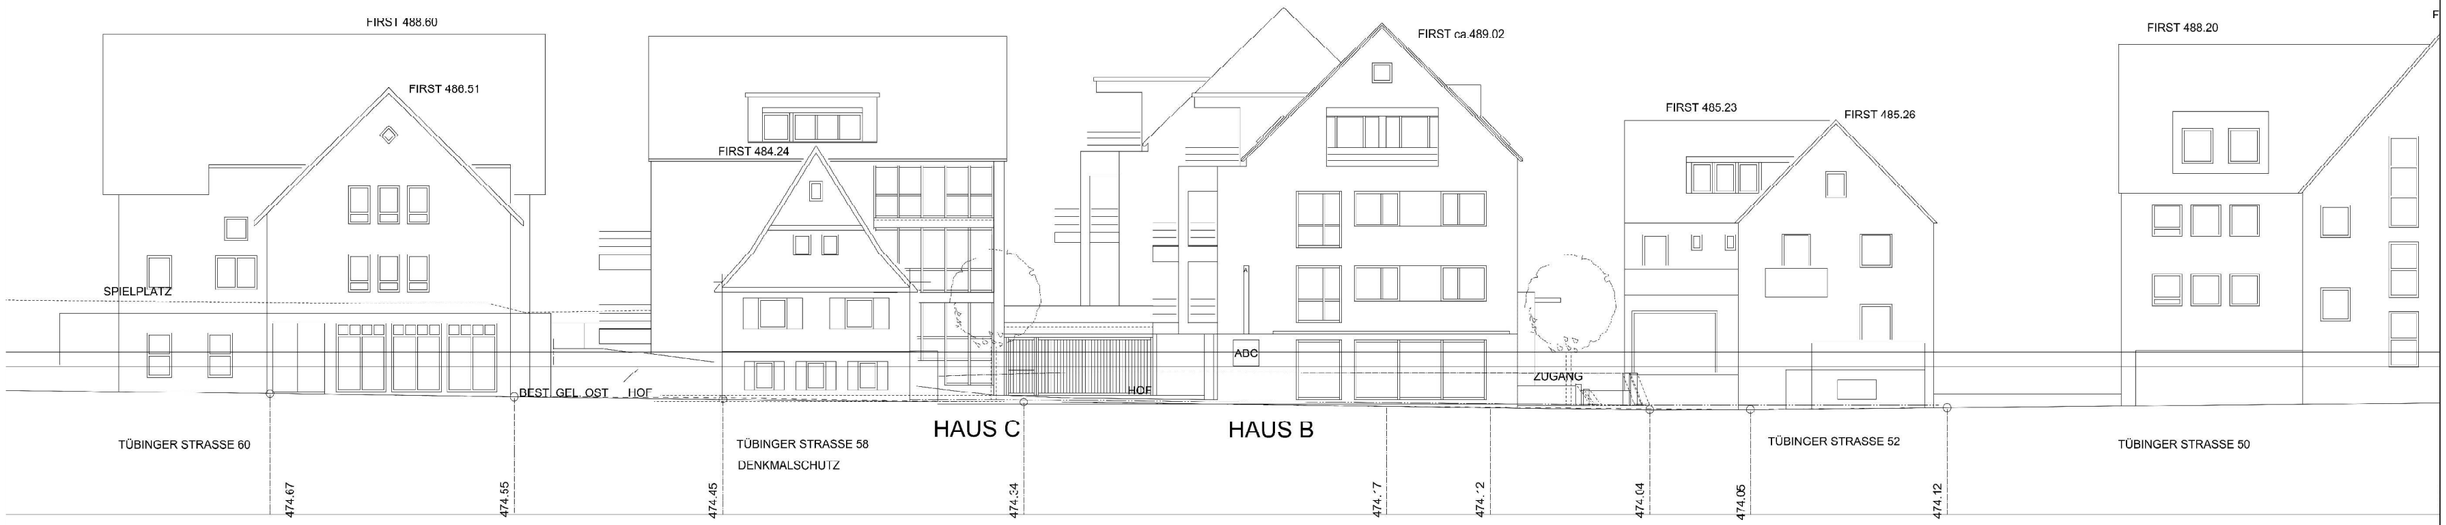

BEZUGSHÖHE 470.00 ü.NN

STRASSENABWICKLUNG TÜBINGER STRASSE 50 - 60

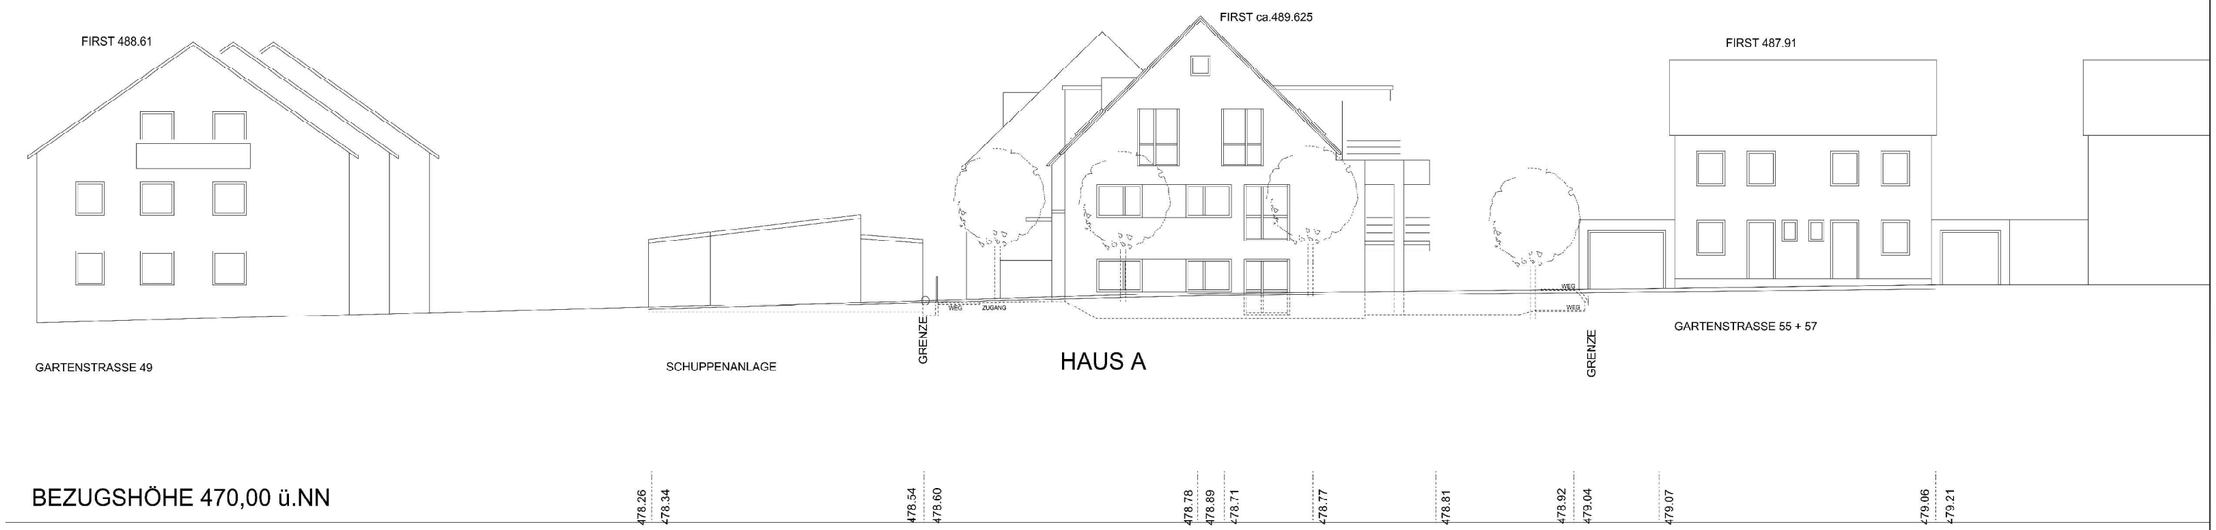

BEZUGSHÖHE 470,00 ü.NN

Bauleitplanung:

baldauf ARCHITEKTEN STADTPLANER

Baldauf Architekten und Stadtplaner GmbH
Geschäftsführer: Prof. Dr. Ing. Gerd Baldauf
Schreiberstraße 27 · 70199 Stuttgart
Tel. 0711 967 87-0 · Fax 0711 967 87-22
www.baldaufarchitekten.de · info@baldaufarchitekten.de

Vorhabenträger:

HÄMMERLE WOHNEN GmbH
Jochen Lupold

Vorhabenplanung:

Stadt Holzgerlingen

Vorhabenbezogener Bebauungsplan inkl. Vorhaben- und Erschließungsplänen und örtl. Bauvorschriften

"Tübinger Straße / Stäuchle - 1. Änderung"

Vorhaben- und Erschließungsplan 8/8 - Straßenabwicklung (15.10.2021)

Entwurf vom 25.01.2022 Maßstab 1:200

(Änderungen der Grundrisse und Zuschnitte innerhalb der Gebäude sind zulässig.)

S:\daten\STADT-LP.177 Holzgerlingen\177-045 BP Tübinger Straße 1. Änderung\BP-02 EBP-Plan\VBP Tuebinger-Strasse Staeuchle 1Aend UTM E.dwg Layout: VEP