VON NORDEN HAUS B+A TÜBINGERSTRASSE - GARTENSTRASSE

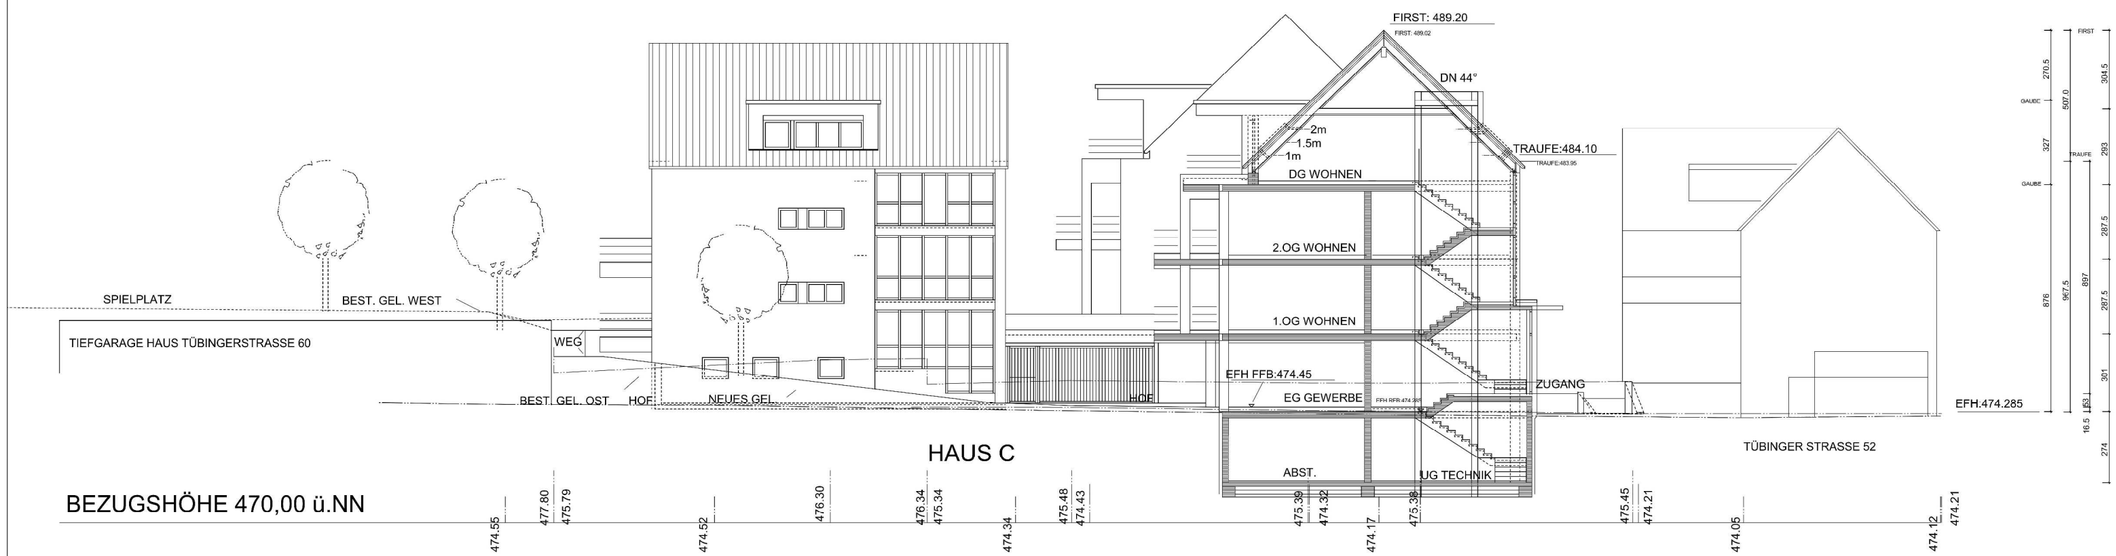


VON OSTEN HAUS C SCHNITT HAUS B

VON OSTEN HAUS B

Bauleitplanung:

baldauf ARCHITEKTEN STADTPLANER
Baldauf Architekten und Stadtplaner GmbH
Geschäftsführer: Prof. Dr. Ing. Gerd Baldauf
Schreiberstraße 27 · 70199 Stuttgart
Tel. 0711 967 87-0 · Fax 0711 967 87-22
www.baldaufarchitekten.de · info@baldaufarchitekten.de

Vorhabenträger:

HÄMMERLE WOHNEN GmbH
Jochen Lupold

Vorhabenplanung:

# Stadt Holzgerlingen

Vorhabenbezogener Bebauungsplan inkl. Vorhaben- und Erschließungsplänen und örtl. Bauvorschriften

"Tübinger Straße / Stäuchle - 1. Änderung"

Vorhaben- und Erschließungsplan 6/8 - Ansicht N + O Schnitt B (15.10.2021)

vom 21.06.2022 Maßstab 1:200

(Änderungen der Grundrisse und Zuschnitte innerhalb der Gebäude sind zulässig.)

S:\daten\STADT-LP\177 Holzgerlingen\177-045 BP Tübinger Straße 1. Änderung\BP\03 SBP-Plan\VBP Tuebinger-Strasse Staeuchle 1Aend UTM S.dwg Layout: VEP