


**Anlage 6.1: Lärmpegelbereiche gemäß DIN 4109-1:2016-07 (EG)**

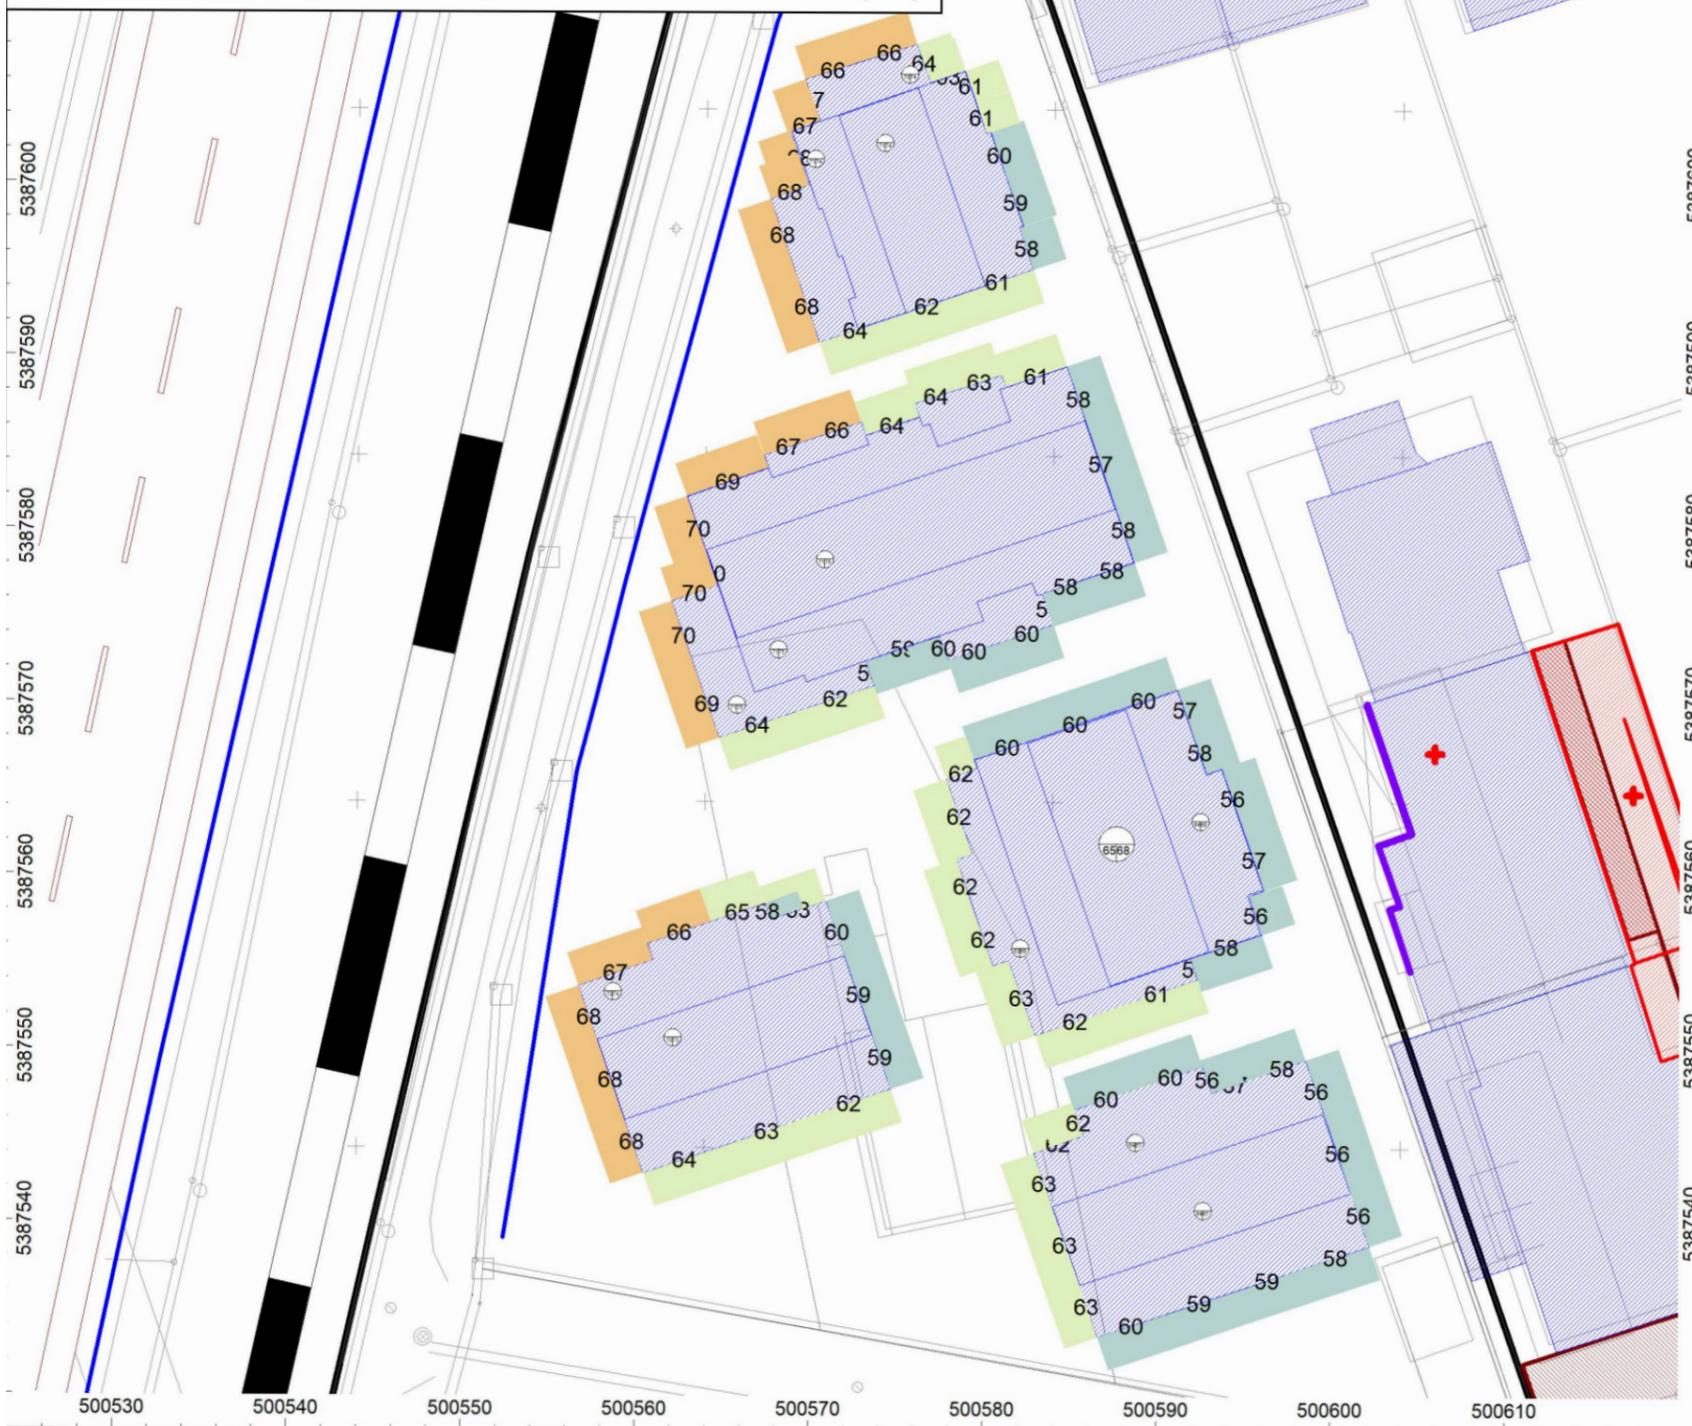

Projekt-Nr. 3190 - Anlage 6.1  
**Projekt:**  
 Stadt Holzgerlingen  
 Vorhabenbezogener  
 Bebauungsplan  
 „Alemannenstraße“  
 Schalltechnische Untersuchung  
**Planinhalt:**  
 Lärmpegelbereiche (LPB)  
 gemäß DIN 4109-1:2016-07  
 (EG)  
**Auftraggeber:**  
 Stadt Holzgerlingen  
**Erstellt durch:**  
 Ingenieurbüro Dr.-Ing. Dröscher

Pegel in dB(A)

bis 55 dB(A)	- LPB I
56 bis 60 dB(A)	- LPB II
61 bis 65 dB(A)	- LPB III
66 bis 70 dB(A)	- LPB IV
71 bis 75 dB(A)	- LPB V
76 bis 80 dB(A)	- LPB VI
über 80 dB(A)	- LPB VII

Tübingen, April 2022

Vorhabenträger:



**BB WOHNBAU  
 BÖBLINGEN**

Vorhabenplanung:

planungsgruppe S  
 I I I I I I I

ohne Maßstab

Stadt  
**HOLZGERLINGEN**

Vorhabenbezogener Bebauungsplan inkl.  
 Vorhaben- und Erschließungsplänen und örtl.  
 Bauvorschriften

„Alemannenstraße“  
 Vorhaben- und Erschließungsplan 10/15

Lärmpegelbereiche gem.  
 DIN 4109-1:2016-07 (EG)

Entwurf vom 22.11.2022

(Quelle: Auszug aus der Schalltechnischen Untersuchung Vorhabenbezogener Bebauungsplan „Alemannenstraße“, Dr.-Ing. Frank Dröscher, Technischer Umweltschutz, Tübingen, 6. April 2022, Anlage 6.1)

**baldauf**  
 ARCHITEKTEN  
 STADTPLANER

Baldauf Architekten und Stadtplaner GmbH  
 Geschäftsführer: Prof. Dr. Ing. Gerd Baldauf  
 Schreiberstraße 27 · 70199 Stuttgart  
 Tel. 0711 967 87-0 · Fax 0711 967 87-22  
 www.baldaufarchitekten.de · info@baldaufarchitekten.de