



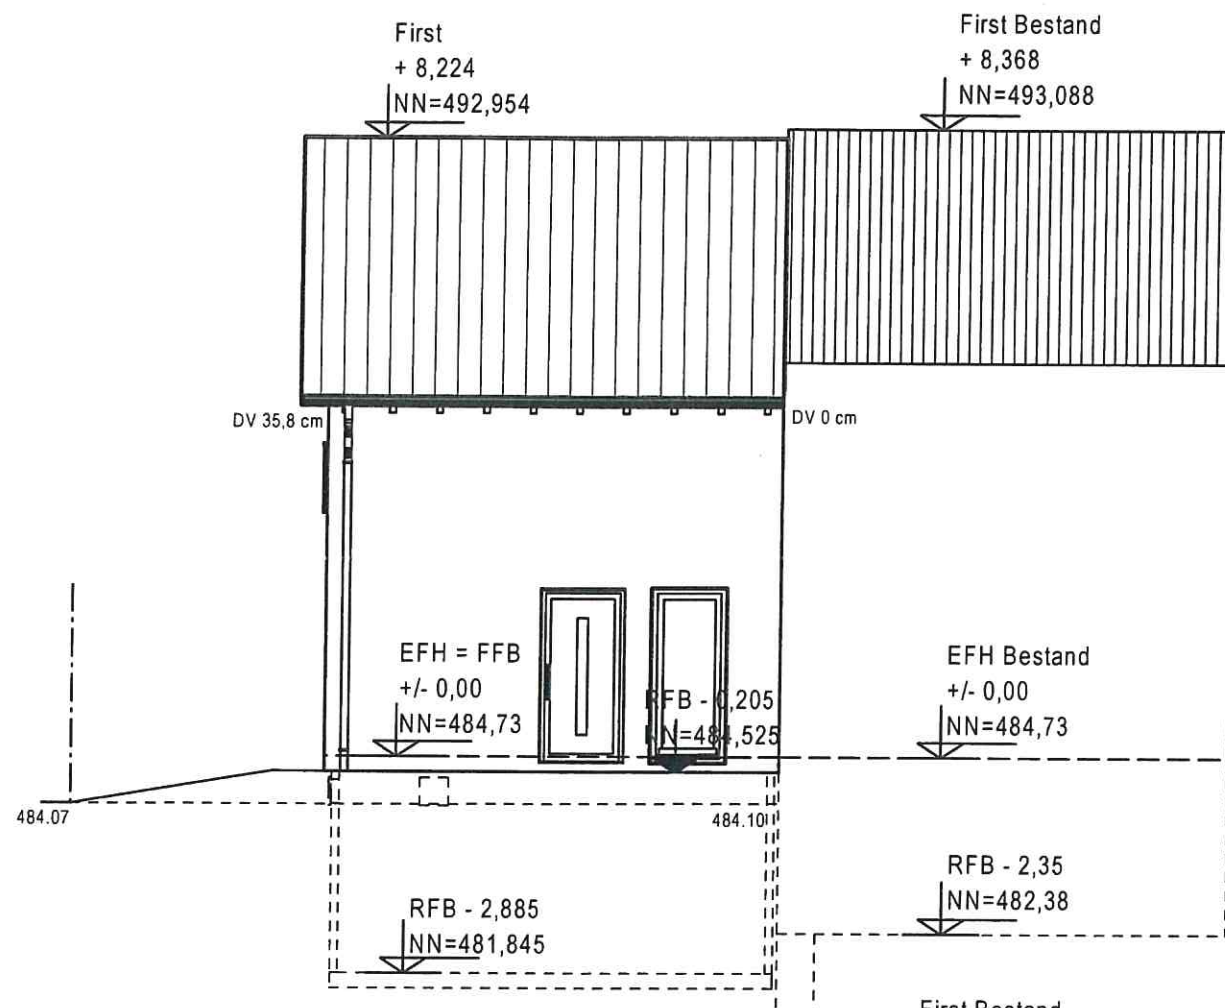

Ansichten Nord

Ansichten Süd

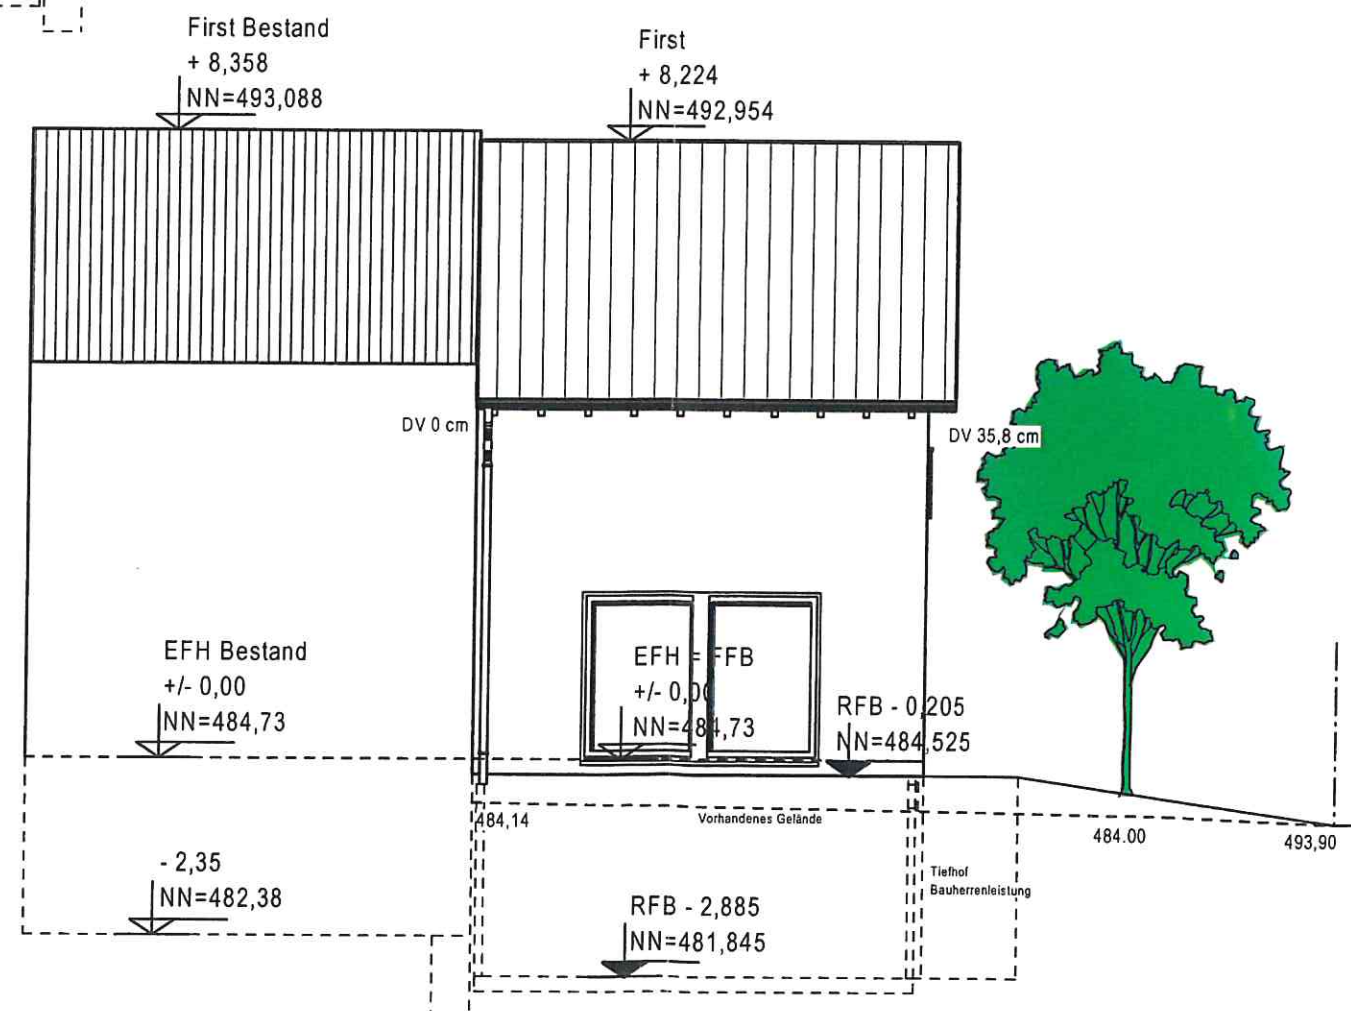

- Die erdverlegten Leitungen für TW, RW u. SW sind frostfrei zu verlegen.
- SW-Leitungen mit Rückstauklappe zu versehen.
- Zuweg, Zufahrt und Terrasse aus wasserdurchlässigem Material
- Horizontale Abdichtung auf der Bodenplatte
- Lichtschächte auf Höhe gepl. Gelände
- min. 30cm Spritzwasserschutz zw. OK RFB EG und anstehendem Gelände einhalten.
- Aussenanlagen sind Eigenleistung Bauherr.

Unterschrift Bauherr(en)

Unterschrift Architekt

Index	Datum	Änderungsgrund
a		
b		
c		
d		
e		
f		

Zink-Küsters architekten
Wiesenstrasse 24
71566 Althütte

Bauherr:
Bernd Zimmermann

KV-Nr.: P2022/03128

Haustyp: TS 14.01 S Dachneigung: 30° Kniestock: 1,8 m

Anschrift Tübingerstr. 57
Bauherr: 71088 Holzgerlingen

Bauort: Jahnstraße 31
71088 Holzgerlingen

Gemarkung: Holzgerlingen Flur: ... Flurstk.: 2522/2

Plan: Ansichten S+N Maßstab: 1:100

erstellt am 08.03.23 erstellt durch: HWK

geändert am: geändert durch:

MASSA HAUS