
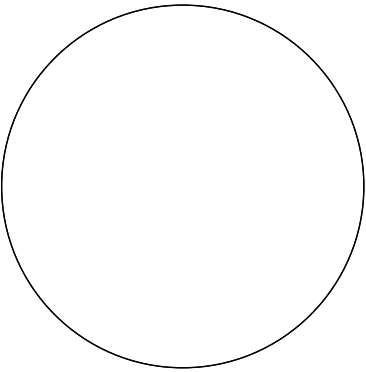
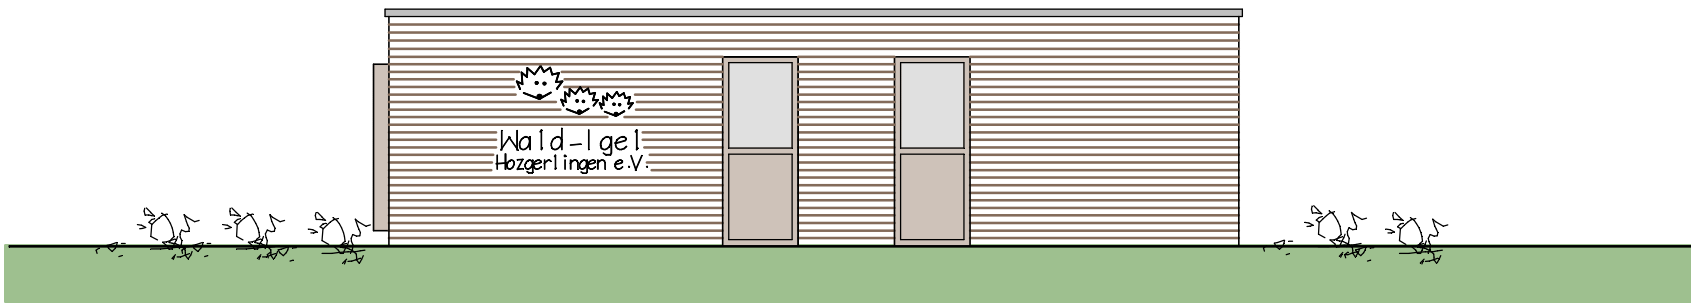
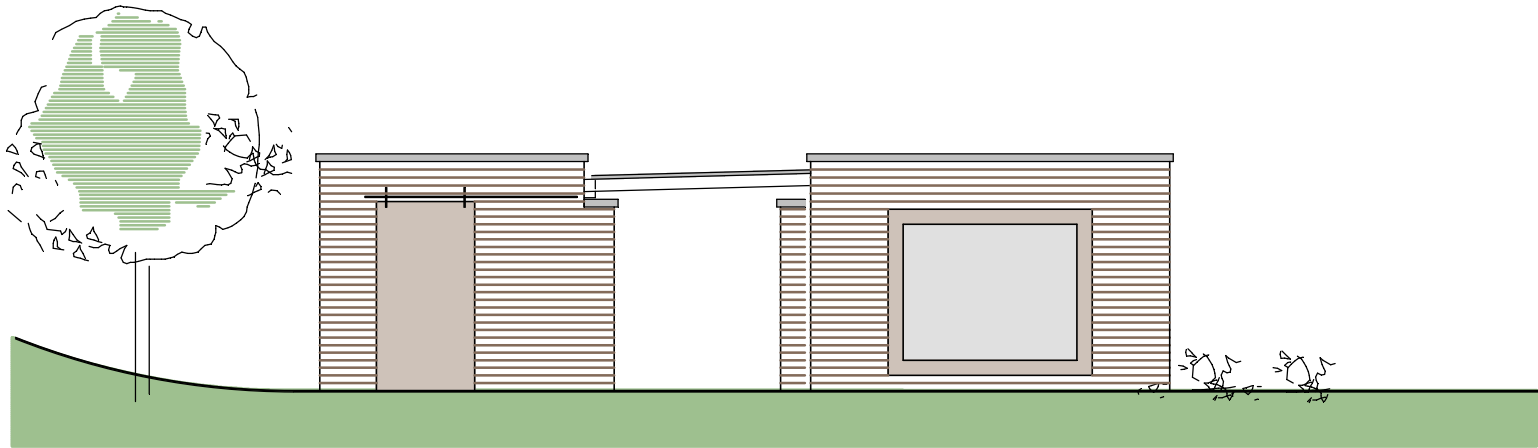
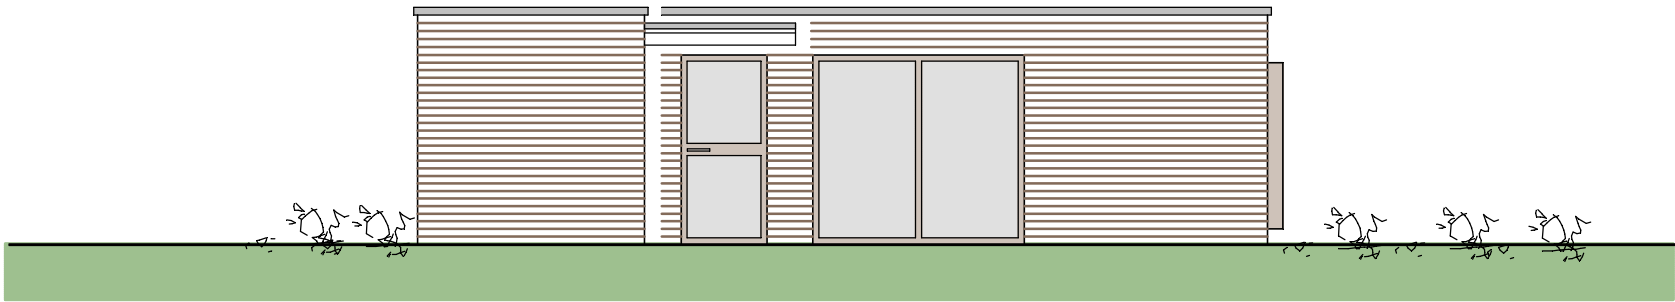


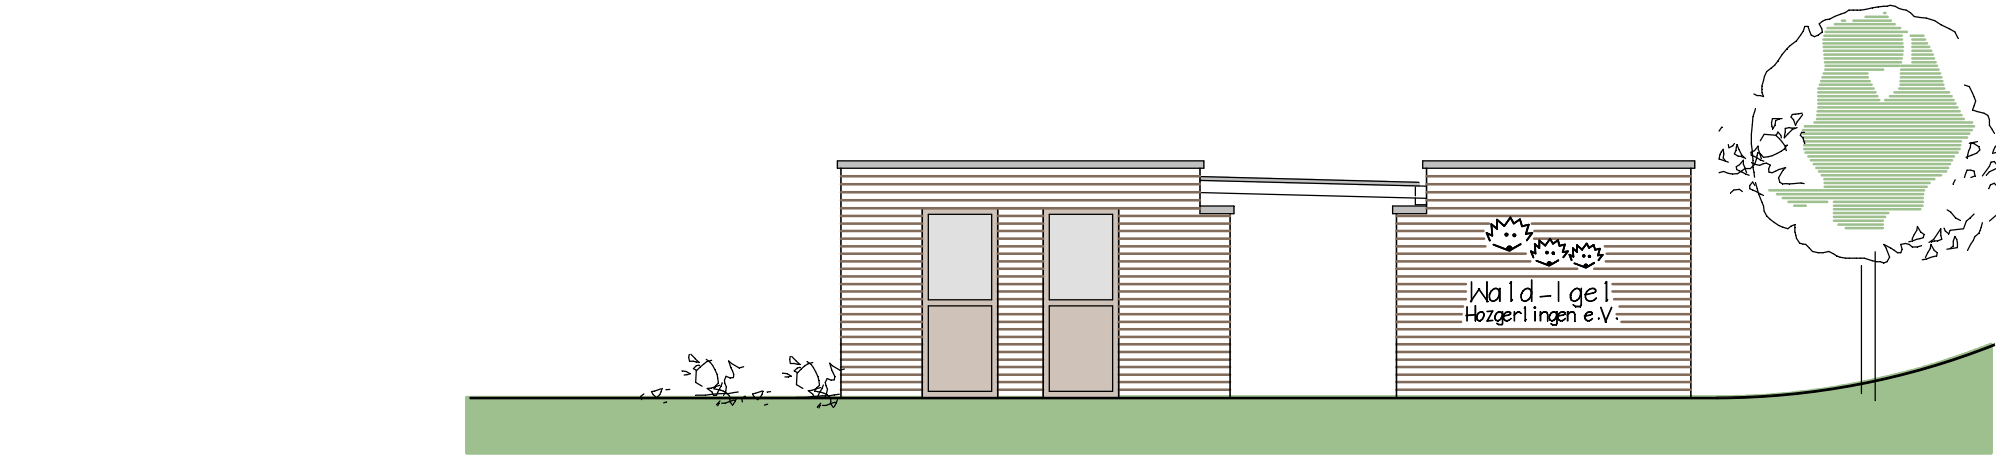

ANSICHTEN

VORENTWURF

NEUBAU 2. GRUPPE

WALD-IGEL HOLZGERLINGEN e.V.
HINTER DEN WEINGÄRTEN 7
71088 HOLZGERLINGEN

BAUHERR

ARCHITEKT

GEFERTIGT
14.04.2023

MASSTAB
1/100

GEÄNDERT

PLANNR.
3

