


Bolzplatz Hinterer Palmer Kostenschätzung

Pos.	Anzahl	EP	Nettosummen
Ausstattung L+M			
Pavillon Ø 5,00 m	1 Stk.	14.205,00 €	14.205,00 €
Sitzgruppe	1 Stk.	4.120,00 €	4.120,00 €
Holzlager	1 Stk.	3.716,00 €	3.716,00 €
Feuerstelle	1 Stk.	500,00 €	500,00 €
Bänke	2 Stk.	620,00 €	1.240,00 €
Bolzplatzschild	1 Stk.	600,00 €	600,00 €
Papierkorb	1 Stk.	240,00 €	240,00 €
			24.621,00 €
Landschaftsgärtnerische Arbeiten			
Stundenlohnarbeiten	80 Std.	45,00 €	3.600,00 €
Maschinenstd.	20 Std.	80,00 €	1.600,00 €
LKW	8 Std.	80,00 €	640,00 €
Hachschnitzel d=15 cm	20 cbm	100,00 €	2.000,00 €
Pflanzsubstrat	3 cbm	120,00 €	360,00 €
Rasensamen, Dünger	1 Stk.	250,00 €	250,00 €
			3.600,00 €
Bäume L+V			
Tilia cordata 18/20	1 Stk.	665,00 €	665,00 €
Acer campetretre 18/20	2 Stk.	665,00 €	1.330,00 €
Juglans 18/20	1 Stk.	775,00 €	775,00 €
Sträucher L+V			
cornus mas 100/125	16 Stk.	46,50 €	744,00 €
carpinus betulus 100/125	75 Stk.	20,20 €	1.515,00 €
corylus avellana 60/100	25 Stk.	8,60 €	215,00 €
			13.694,00 €
Nettosumme			38.315,00 €
Mwst.	19%		7.279,85 €
Bruttosumme			45.594,85 €

N

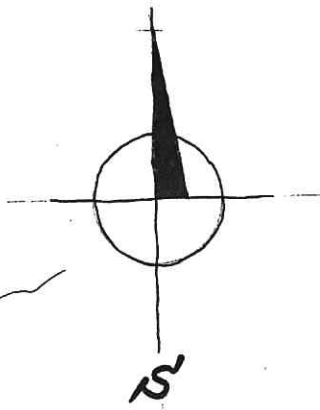

Bestands - St. Buchen

Flurstk. 5678

Bolzplatz
ca. 45 x 26 m

BUNT BRACHE 5-10m breit

MARKUNGS GRENZE

CARPINUS BETULUS

Corylus avellana

Quercus

ACER CAMPESTRIS


ACER CAMPESTRIS

CORNUS MAS

SCILLA


TILIA

COR. DATA

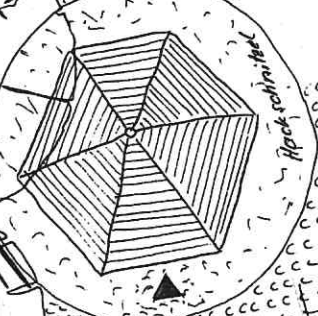


PAVILION

FEUER STELE

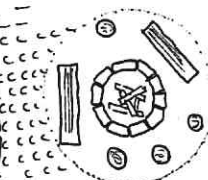


SIS

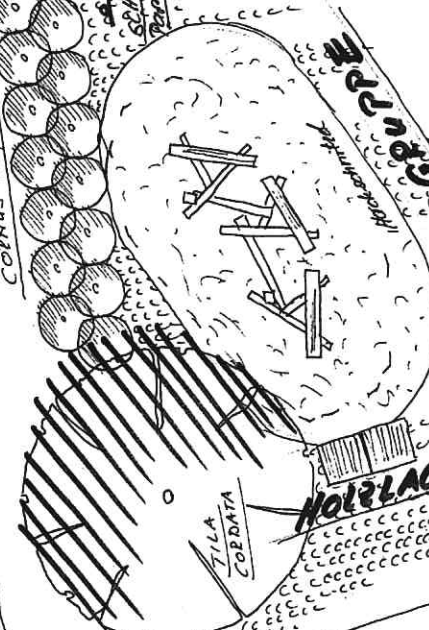

HOLZLAGER

BAUFANGZAUN

TOR

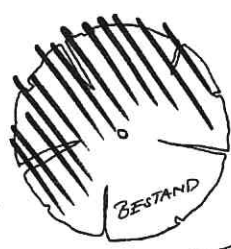

BESTAND

WEG 5678/1



HOLZGERLINGEN

Bolzplatz
„Hinterer Palmer“

Datum: September 2020

Maßstab: 1:100

Stadt Holzgerlingen, Hochbauamt
Böblinger Str. 5-7, 71088 Holzgerlingen, Tel. 07031-6808-230