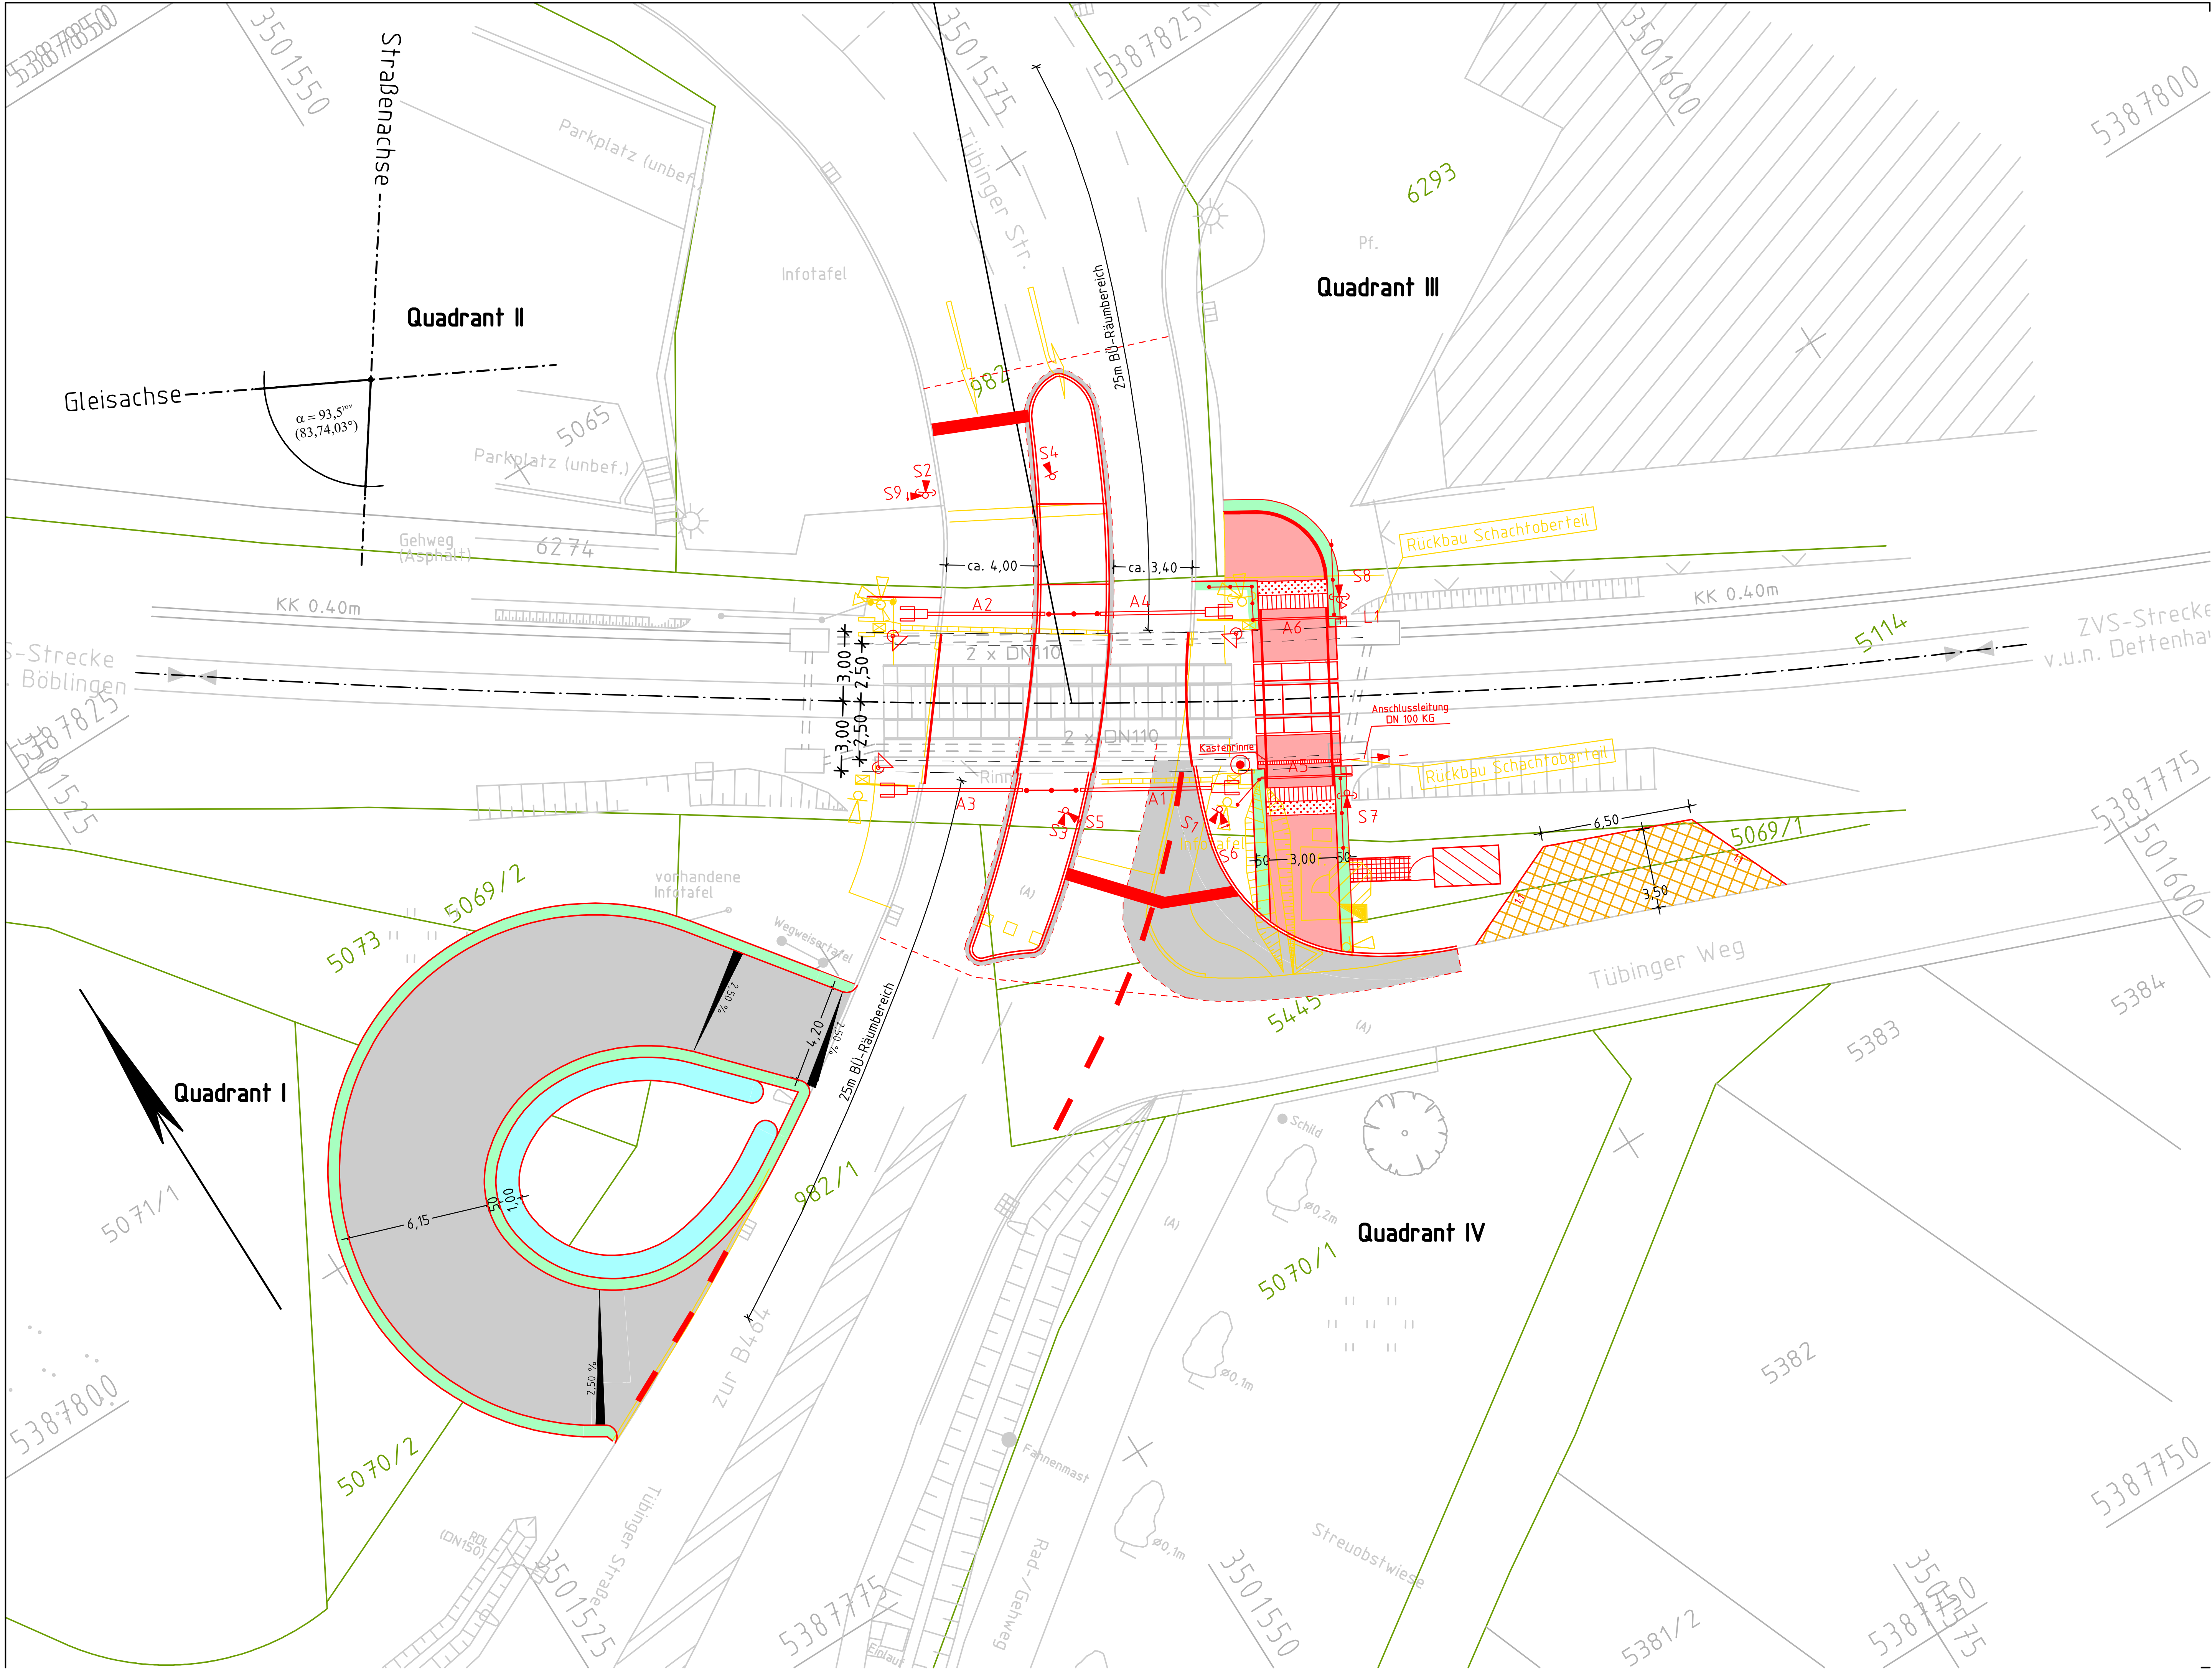

Straßenachse
Quadrant II
Gleisachse
α = 93,5gon
(83,74,03°)
Parkplatz (unbef.)
Parkplatz (unbef.)
5065
Infotafel
Tübinger Str.
25m BÜ-Räumbereich
982
Quadrant III
6293
Pf.
Rückbau Schachtoberteil
Rückbau Schachtoberteil
Gehweg (Asphalt)
6274
ca. 4,00
ca. 3,40
KK 0.40m
KK 0.40m
S-Strecke
Böblingen
ZVS-Strecke
v.u.n. Dettenhau
5114
2 x DN110
2 x DN110
A1
A2
A3
A4
A5
A6
S1
S2
S3
S4
S5
S6
S7
S8
S9
L1
3,00
2,50
3,00
2,50
Anschlussleitung
DN 100 KG
Kastenrinne
3,00
6,50
3,50
5069/1
Tübinger Weg
5445
Quadrant I
5073
5069/2
vorhandene
Infotafel
Wegweisertafel
4,20
2,50 %
2,50 %
2,50 %
6,15
1,00
25m BÜ-Räumbereich
982/1
zur B464
5071/1
5070/2
Tübinger Straße
Quadrant IV
5070/1
Schild
Fahnenmast
Rad-/Gehweg
Streuobstwiese
5383
5384
5382
5381/2
5387850
5387825
5387800
5387775
5387750
3501525
3501550
3501575
3501600