Anlage 2.2: Straßenverkehr: Beurteilungspegel Tagzeitraum

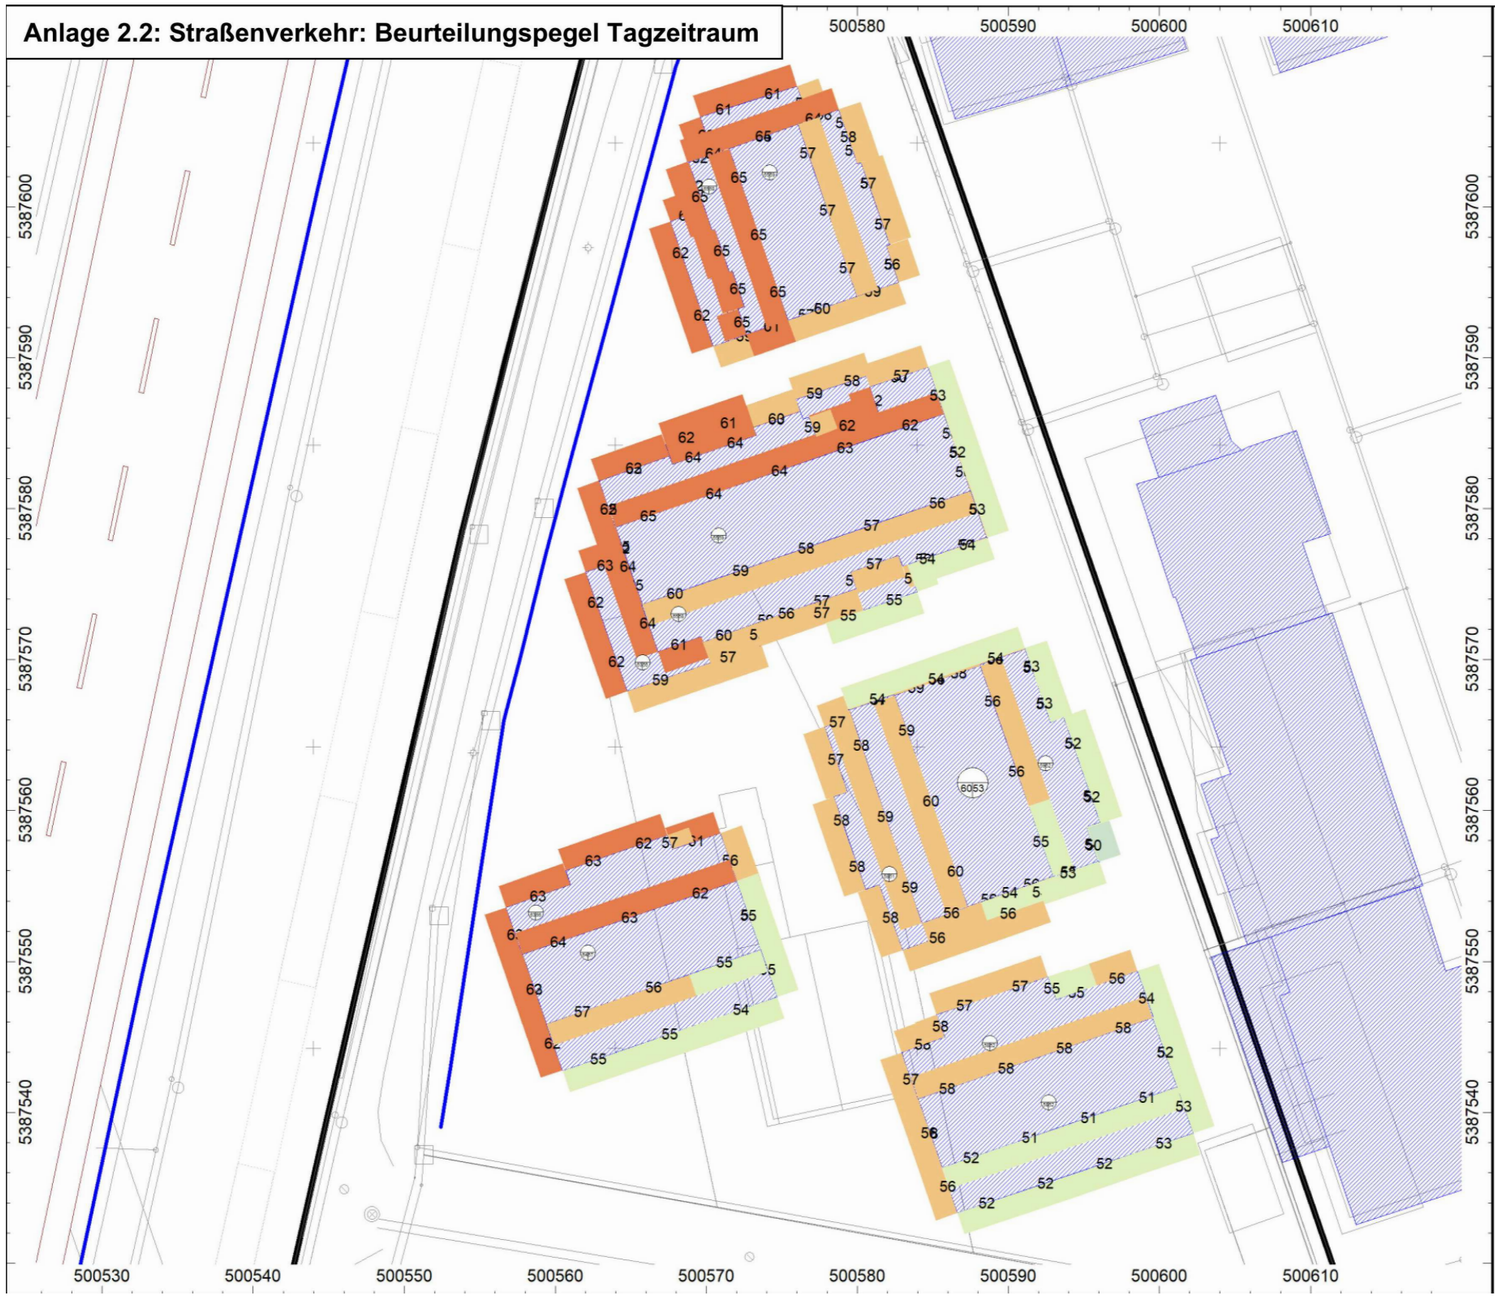

DR.-ING. FRANK DRÖSCHER
TECHNISCHER UMWELTSCHUTZ

Projekt-Nr. 3190 - Anlage 2.2

Projekt:
Stadt Holzgerlingen

Vorhabenbezogener Bebauungsplan „Alemannenstraße"

Schalltechnische Untersuchung

Planinhalt:
Straßenverkehr: Schallimmissionen im Tagzeitraum

Auftraggeber:
Stadt Holzgerlingen

Erstellt durch:
Ingenieurbüro Dr.-Ing. Dröscher

Pegel in dB(A)

- über 35 dB bis 40 dB
- über 40 dB bis 45 dB
- über 45 dB bis 50 dB
- über 50 dB bis 55 dB
- über 55 dB bis 60 dB
- über 60 dB bis 65 dB
- über 65 dB bis 70 dB
- über 70 dB bis 75 dB
- über 75 dB bis 80 dB
- über 80 dB bis 85 dB

Tübingen, April 2022

(Quelle: Auszug aus der Schalltechnischen Untersuchung Vorhabenbezogener Bebauungsplan „Alemannenstraße", Dr.-Ing. Frank Dröscher, Technischer Umweltschutz, Tübingen, 6. April 2022, Anlage 2.2)

Vorhabenträger:

BB WOHNBAU
BÖBLINGEN

Vorhabenplanung:

planungsgruppe S

ohne Maßstab

Stadt HOLZGERLINGEN

Vorhabenbezogener Bebauungsplan inkl. Vorhaben- und Erschließungsplänen und örtl. Bauvorschriften

"Alemannenstraße"

Vorhaben- und Erschließungsplan 14/15

Straßenverkehr:
Beurteilungspegel Tagzeitraum

Entwurf vom 22.11.2022

baldauf ARCHITEKTEN STADTPLANER

Baldauf Architekten und Stadtplaner GmbH
Geschäftsführer: Prof. Dr. Ing. Gerd Baldauf
Schreiberstraße 27 · 70199 Stuttgart
Tel. 0711 967 87-0 · Fax 0711 967 87-22
www.baldaufarchitekten.de · info@baldaufarchitekten.de

S:\daten\STADT_PA\177 Holzgerlingen\177-047 BP Alemannenstrasse\BP 02 E\BP-Plan\VBP Alemannenstrasse UTM.dwg Layout: VEP