


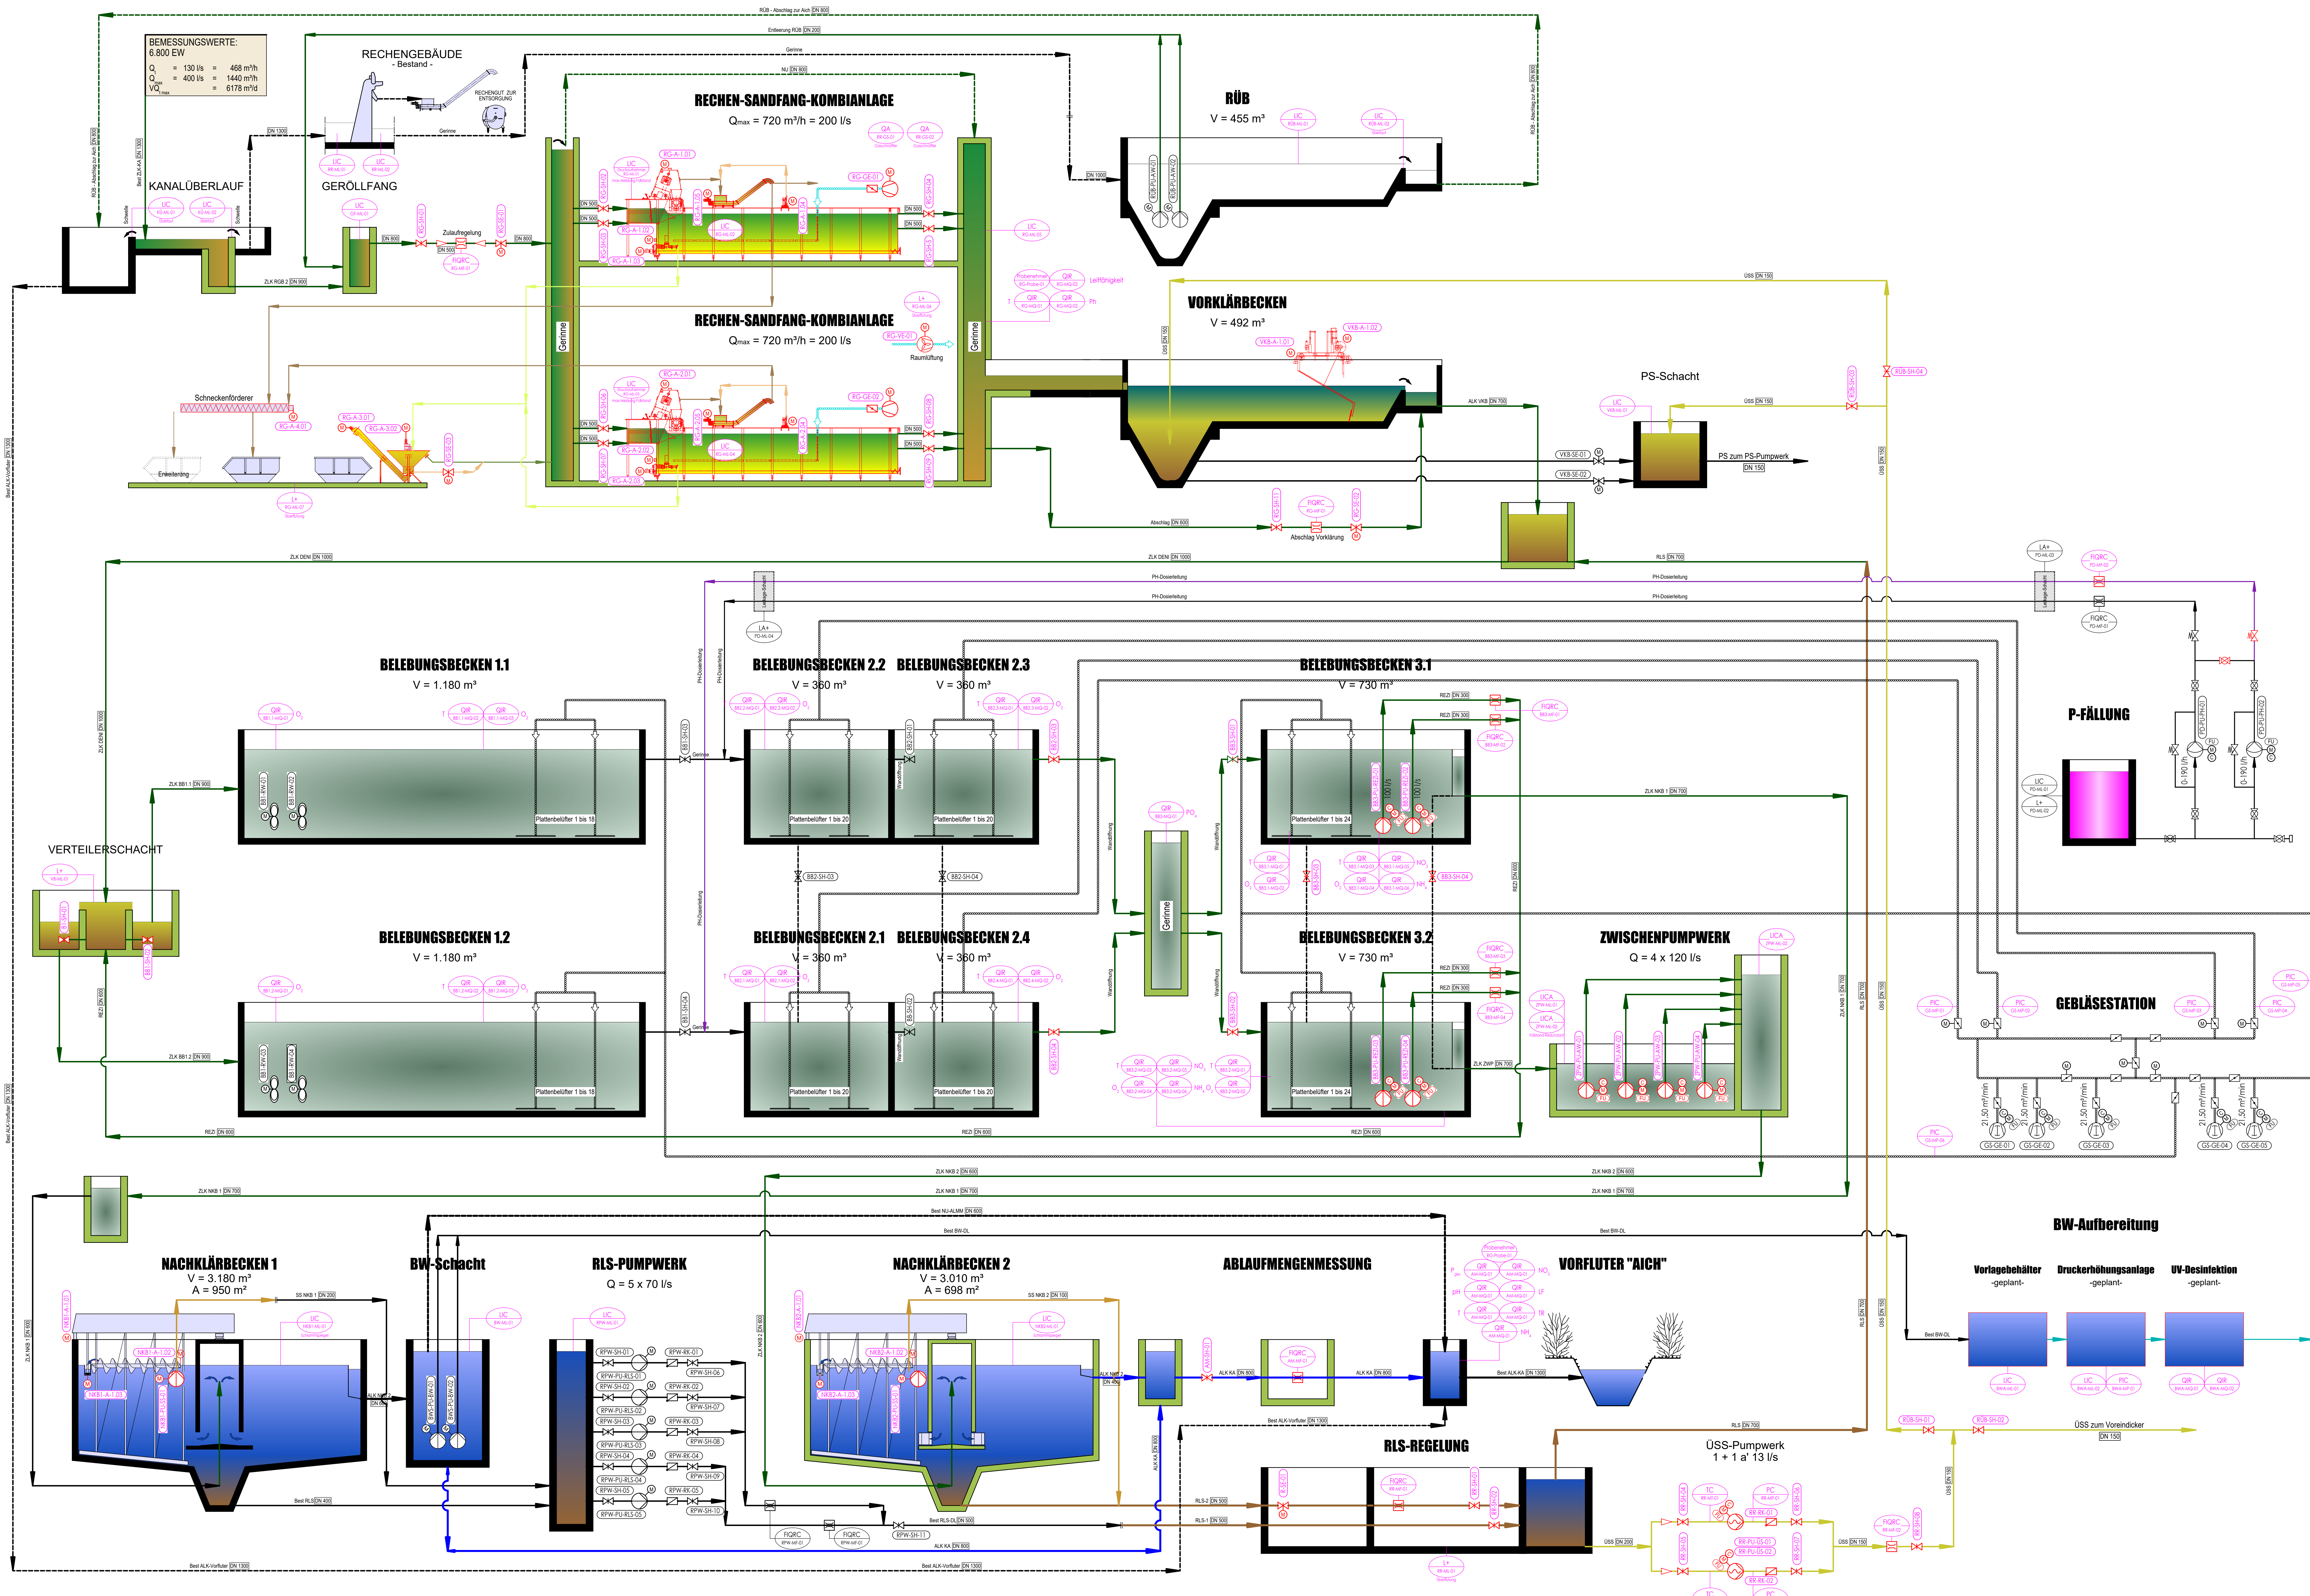

MESSTELLENLEGENDE:

Veränderung
Entscheidung

Legende Verwendung:

RSUBKLISTE

RSUBKLISTE

RSUBKLISTE

LEGENDEN AKZ:

LEGENDEN ORG:

LEGENDEN KOMPONENTE:

LEGENDEN MEDIUM:

LEGENDEN SYMBOLE:

Planname
KA - Schema "Abwasser"

Plannummer
35

Leistungsphase
Entwurfsplanung

Index

KOLLEKTOR

Beilagennummer: 8

Gruppenklärwerk Aichtal 45.000 EW

Erweiterung und Modernisierung des Gruppenklärwerks Aichtal

Kläranlage Gesamt

Leistungsphase
Entwurfsplanung

Planart
Schema "Abwasser"

Hauptplaner
DÜNSER • AIGNER • KOLLEGEN
Ingenieurplanungsgruppe GmbH
Tel. 089/552264-0 Fax. 089/552264-29
Christoph-Rappaport-Str. 27/28 80839 München

Maßstab
1:1k

Format
DIN A0

Freigebe
M. Lerner

Gepr.
Gepr.

Auftraggeber
Zweckverband Gruppenklärwerk Aichtal
Böblinger Straße 5-7
71088 Holzgerlingen

Datum
Ges.